


 Città di Prizzi Provincia di Palermo		Tavola 3
STUDIO PROGET 		
<i>Visti e approvazioni</i>		
Ditta: ISTITUTO COMPrensivo DI PRIZZI		DATA
Oggetto: FESR "AMBIENTI PER L'APPRENDIMENTO" Asse II "Qualità degli impianti scolastici" Obiettivo C		Elaborati grafici: PIANTE
Progetto definitivo/esecutivo dei lavori di riqualificazione degli edifici scolastici dell'Istituto comprensivo statale di Prizzi, in relazione di risparmio energetico, alla messa a norma degli impianti ed al miglioramento dell'attrattività e dell'accessibilità.		
Il Progettista 	Il Committente	Il Direttore dei lavori 

Pianta piano terra
scala 1:100

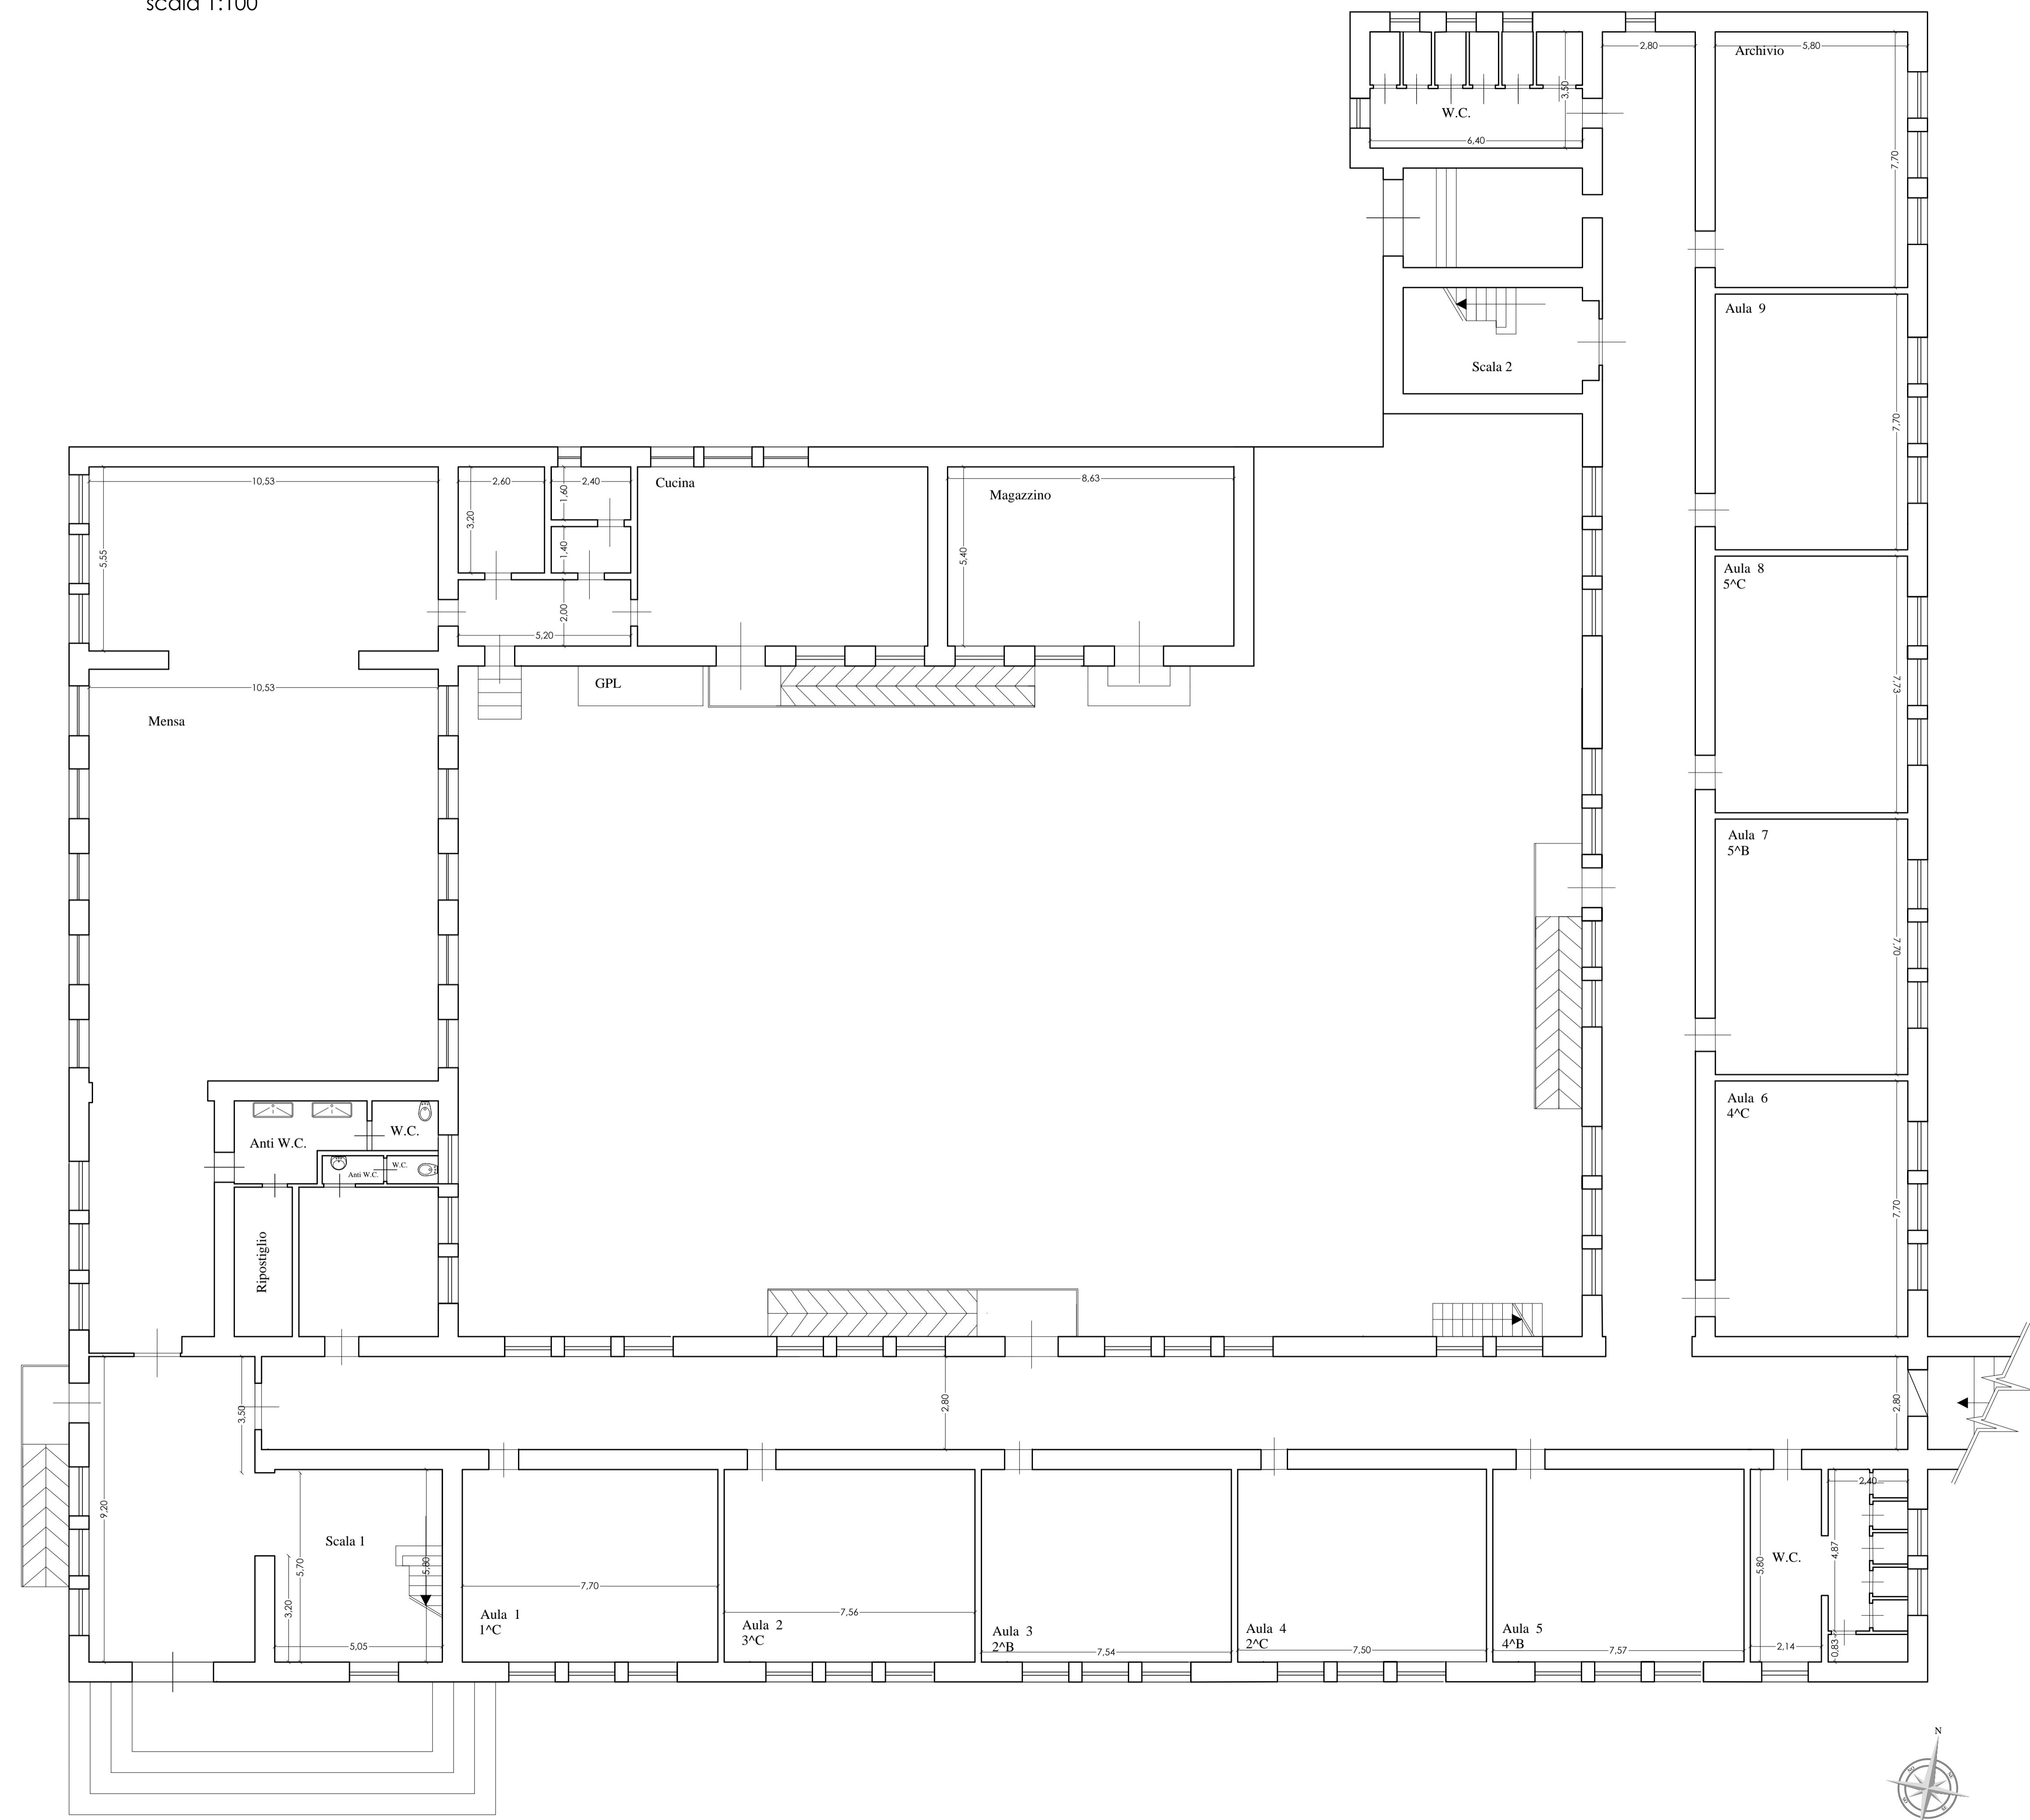

Pianta piano primo
scala 1:100

