Ing. Gaetano Alberto Ing. Giovanni Alberto Ing. Giuseppe Alberto Ing. Giuseppe Alberto Ing. Giuseppe Alberto	**Città di Prizzi** *Provincia di Palermo*	Tavola 4

STUDIO PROGET

Visti e approvazioni

Ditta: ISTITUTO COMPRENSIVO DI PRIZZI

DATA

Oggetto:
"POSE "AMBIENTI PER L'APPRENDIMENTO" Asse II"
"Qualità degli impianti scolastici" Obiettivo C

Progetto definitivo/esecutivo dei lavori di riqualificazione degli edifici scolastici dell'istituto comprensivo statale di Prizzi, in relazione al risparmio energetico, alla messa a norma degli impianti ed al miglioramento dell'attrattività e dell'accessibilità

Elaborati grafici:
PIANTE STATO DI FATTO

SCUOLA SECONDARIA DI PRIMO GRADO

Il Progettista	Il Committente	Il direttore dei lavori

Pianta piano terra
scala 1:100

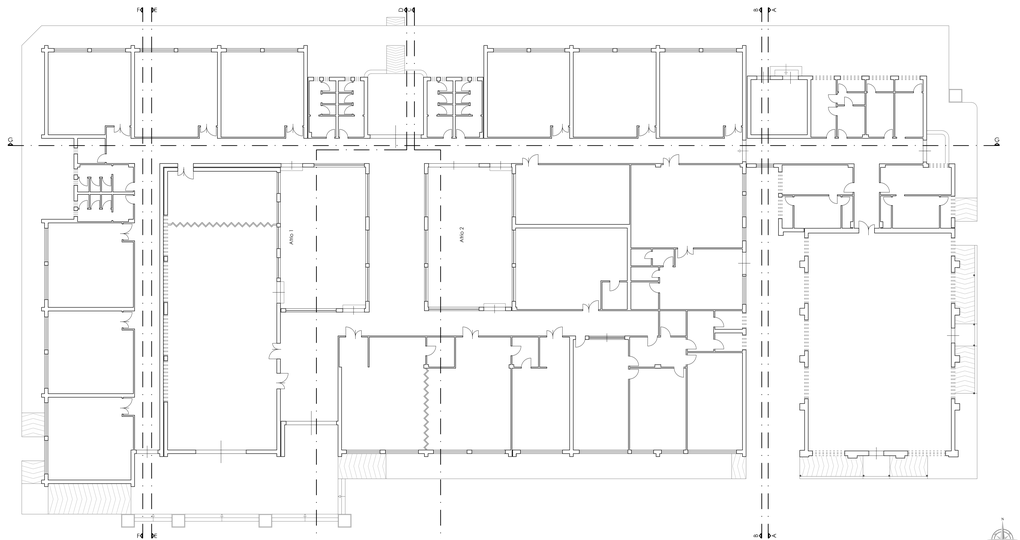
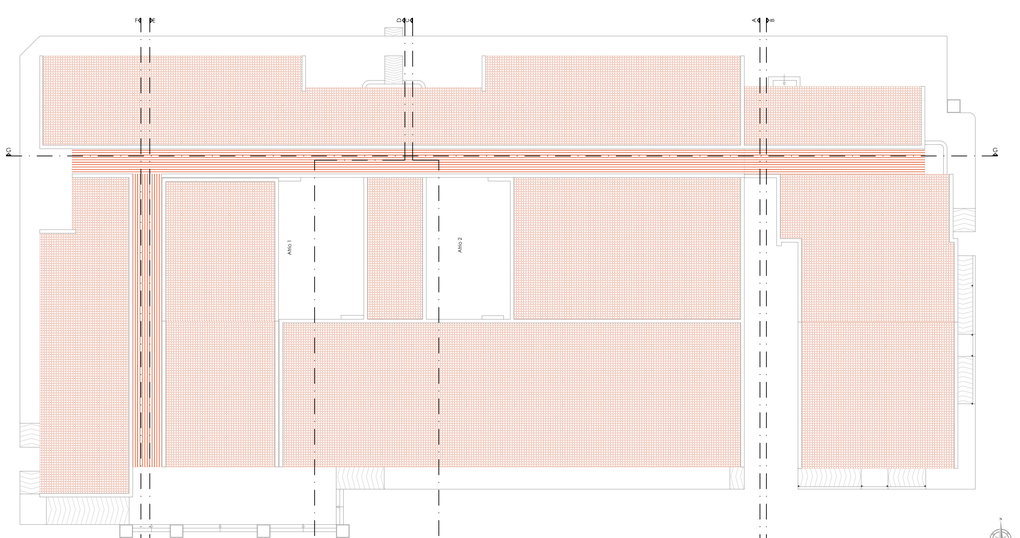
Pianta copertura
scala 1:100