


<p>STUDIO PROGET</p>  <p>Ing. Giovanni Alami          Cell. 329/8078832 - Tel. 091/8433218          Fax. 091/985334          Via Colaninno n. 48 - Carini          alami@studio.proget.it          pec "giovanni.alami@studio.proget.it"</p>	<p><b>Città di Prizzi</b>          Provincia di Palermo</p>	<p>Tavola  <b>4.1</b></p>
--	---	-------------------------------

**STUDIO PROGET**




*Visti e approvazioni*


Ditta: ISTITUTO COMPRENSIVO DI PRIZZI		DATA
Oggetto: FESR "AMBIENTI PER L'APPRENDIMENTO" Asse II° "Qualità degli impianti scolastici" Obiettivo C	Elaborati grafici: PROSPETTI STATO DI FATTO	
Progetto definitivo/esecutivo dei lavori di riqualificazione degli edifici scolastici dell'istituto comprendivo statale di Prizzi, in relazione al risparmio energetico, alla messa a norma degli impianti ed al miglioramento dell'attrattività e dell'accessibilità		
SCUOLA SECONDARIA DI PRIMO GRADO		
il Progettista 	il Committente	il Direttore dei lavori 

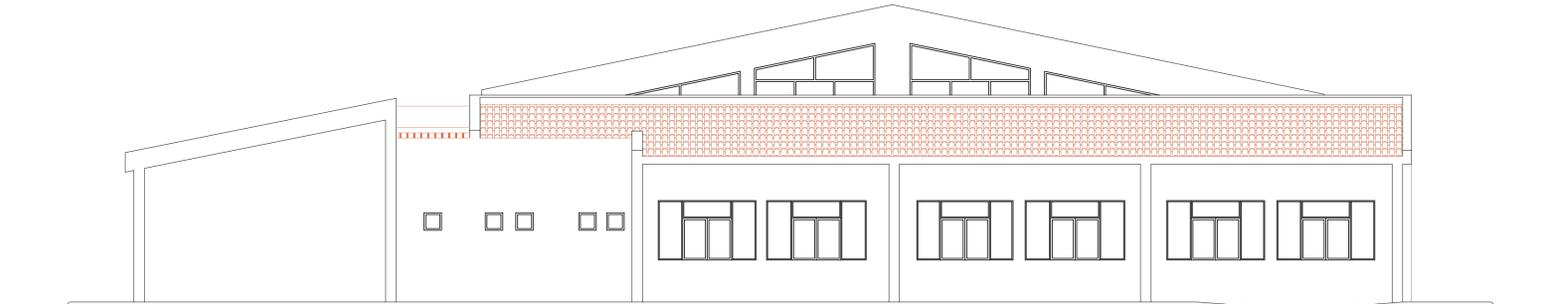


Prospetto Ovest  
scala 1:100

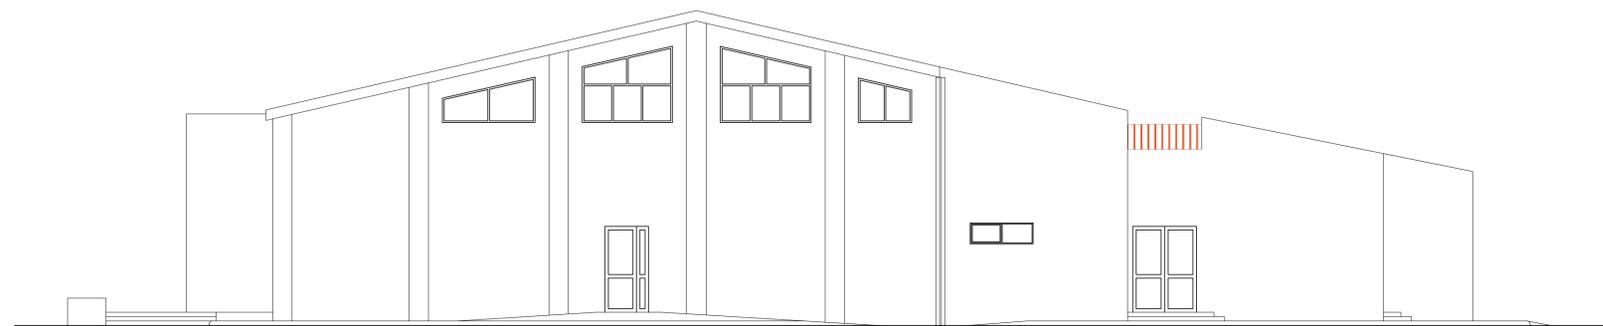

Prospetto Est  
scala 1:100

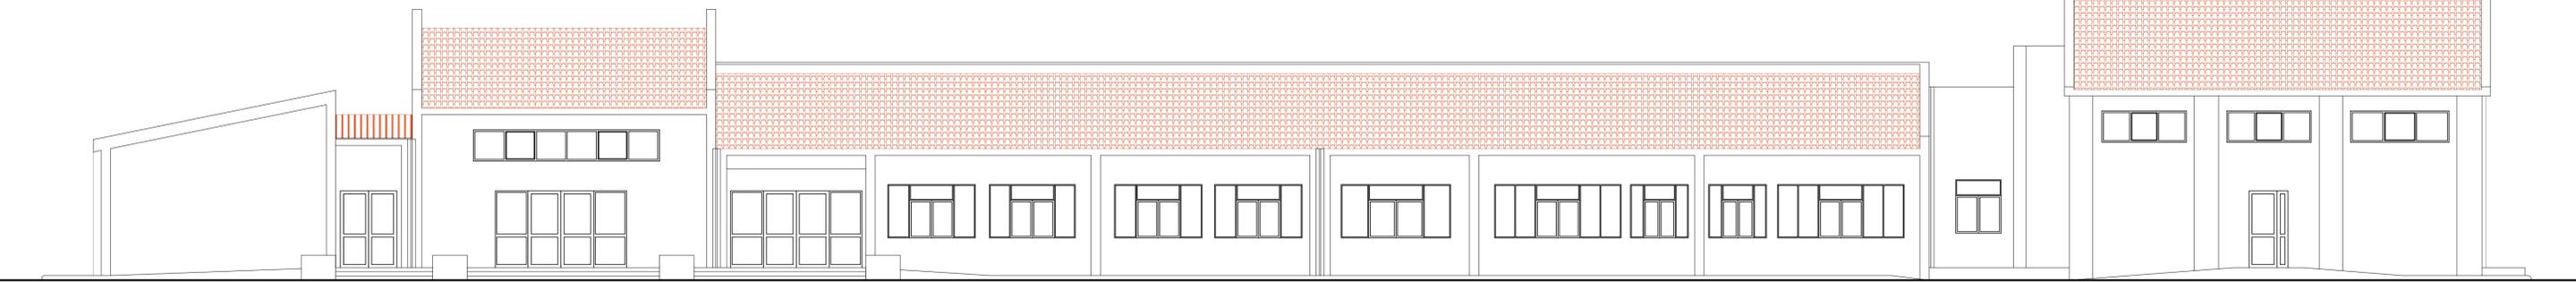

Prospetto Sud  
scala 1:100

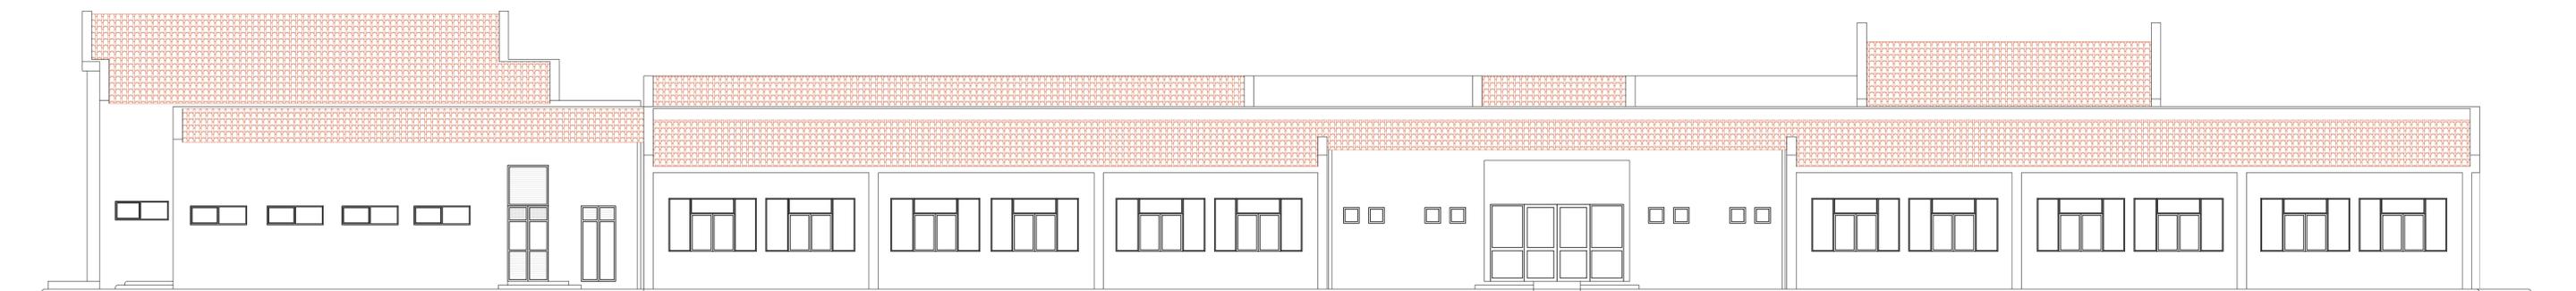

Prospetto Nord  
scala 1:100