

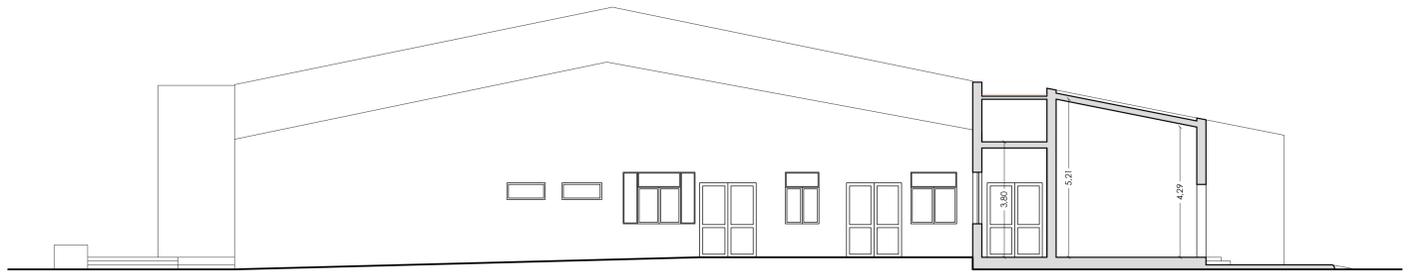


 <p>STUDIO PROGET Inq. Giovanni Alasia ORI 3201673832 - Tel. 091/9433218 Fax 091/7805334 Via Cavour 46 - Capri 80131 Napoli tel. 081/4242424</p>	<p>Città di Prizzi Provincia di Palermo</p>	<p>Tavola 4.2</p>
<p>STUDIO PROGET</p>  <p>Visti e approvazioni</p>		
<p>Ditta: ISTITUTO COMPRENSIVO DI PRIZZI</p>		<p>DATA</p>
<p>Oggetto: FESR "AMBIENTI PER L'APPRENDIMENTO" Asse I^o "Qualità degli impianti scolastici" Obiettivo C</p>		<p>Elaborati grafici: SEZIONI STATO DI FATTO</p>
<p>Progetto definitivo/esecutivo dei lavori di riqualificazione degli edifici scolastici dell'Istituto Comprensivo statale di Prizzi, in relazione al risparmio energetico, alla messa a norma degli impianti ed al miglioramento dell'attrattività e dell'accessibilità</p>		
<p>Il Progettista</p> 	<p>Il Committente</p>	<p>Il Direttore dei lavori</p> 
<p>SCUOLA SECONDARIA DI PRIMO GRADO</p>		


Sezione G - G
scala 1:100

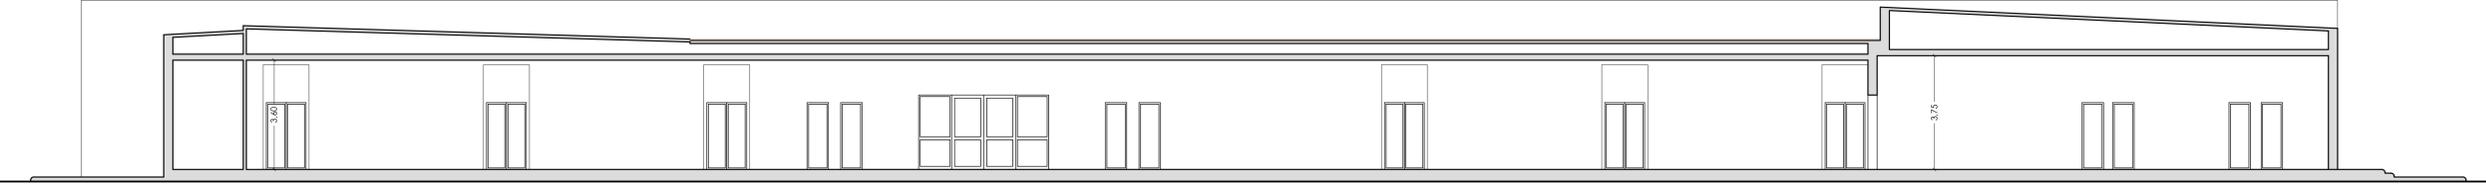


Sezione A - A
scala 1:100

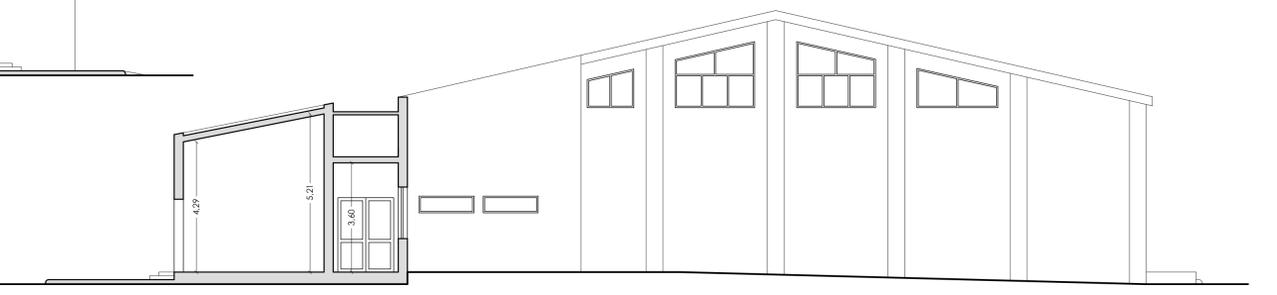


Sezione B - B
scala 1:100

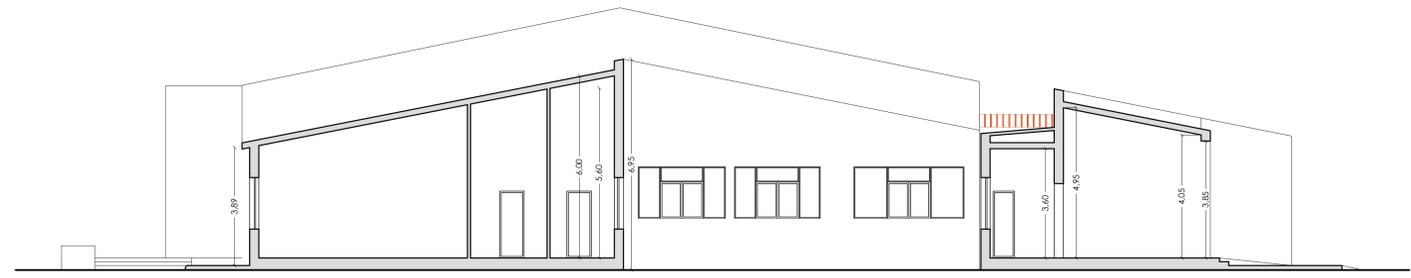


Sezione C - C
scala 1:100

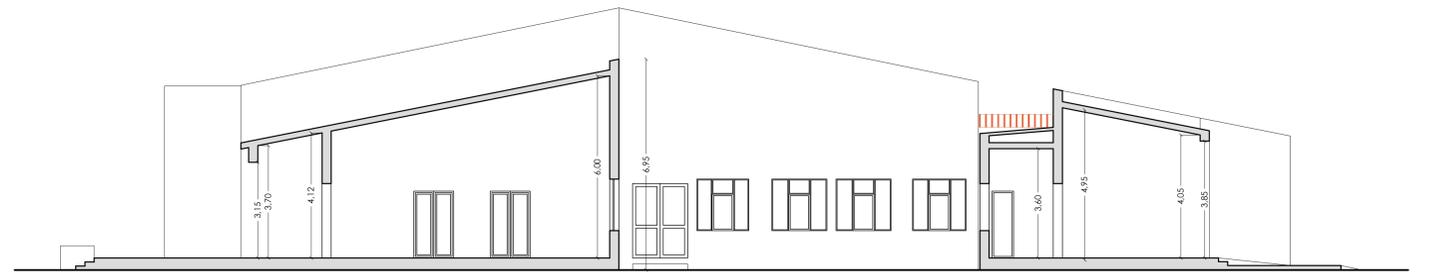

Sezione D - D
scala 1:100

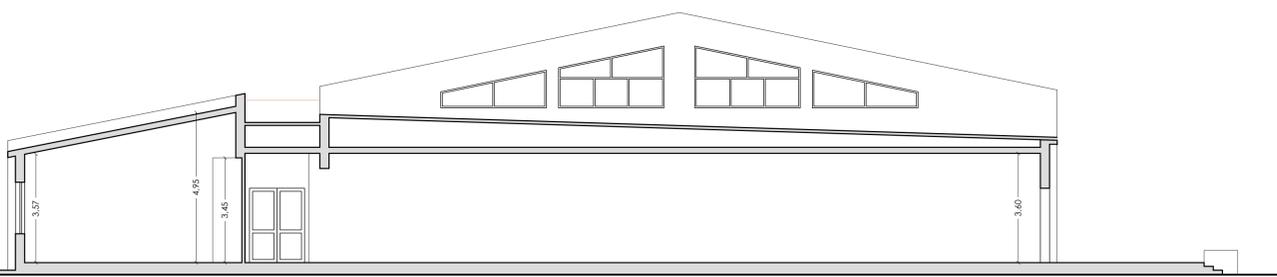

Sezione E - E
scala 1:100

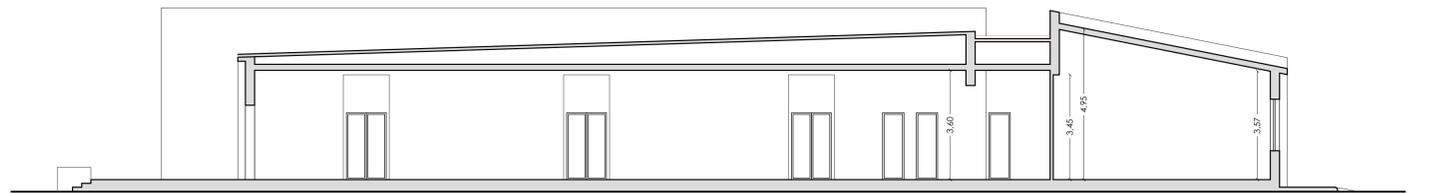

Sezione F - F
scala 1:100