

STUDIO PROGET

A

Ing. Giovanni Alasia
Cell. 329707183 - Tel. 0912943133
Fax 0912943134
Via Garibaldi n. 68 - Catania
g.alasia@studio-proget.it
pec: g.alasia@studio-proget.it

Città di Prizzi

Provincia di Palermo

Tavola
4.4

STUDIO PROGET

A

Visti e approvazioni

Ditta: ISTITUTO COMPRENSIVO DI PRIZZI

DATA

Oggetto:

FESR "AMBIENTI PER L'APPRENDIMENTO" Asse II*
"Qualità degli impianti scolastici" Obiettivo C

Elaborati grafici:

DIMOSTRAZIONE SUPERFICI CAPPOTTO
- PROSPETTO SUD
- SEZIONE A - A
- SEZIONE B - B

Progetto definitivo/esecutivo dei lavori di
riqualificazione degli edifici scolastici dell'Istituto
comprensivo statale di Prizzi, in relazione al risparmio
energetico, alla messa a norma degli impianti ed al
miglioramento dell'attrattività e dell'accessibilità



INTERVENTO DI PROGETTO
SCUOLA SECONDARIA DI I° GRADO

il Progettista


il Committente

il Direttore dei lavori




Dimostrazione superfici cappotto - PROSPETTO SUD

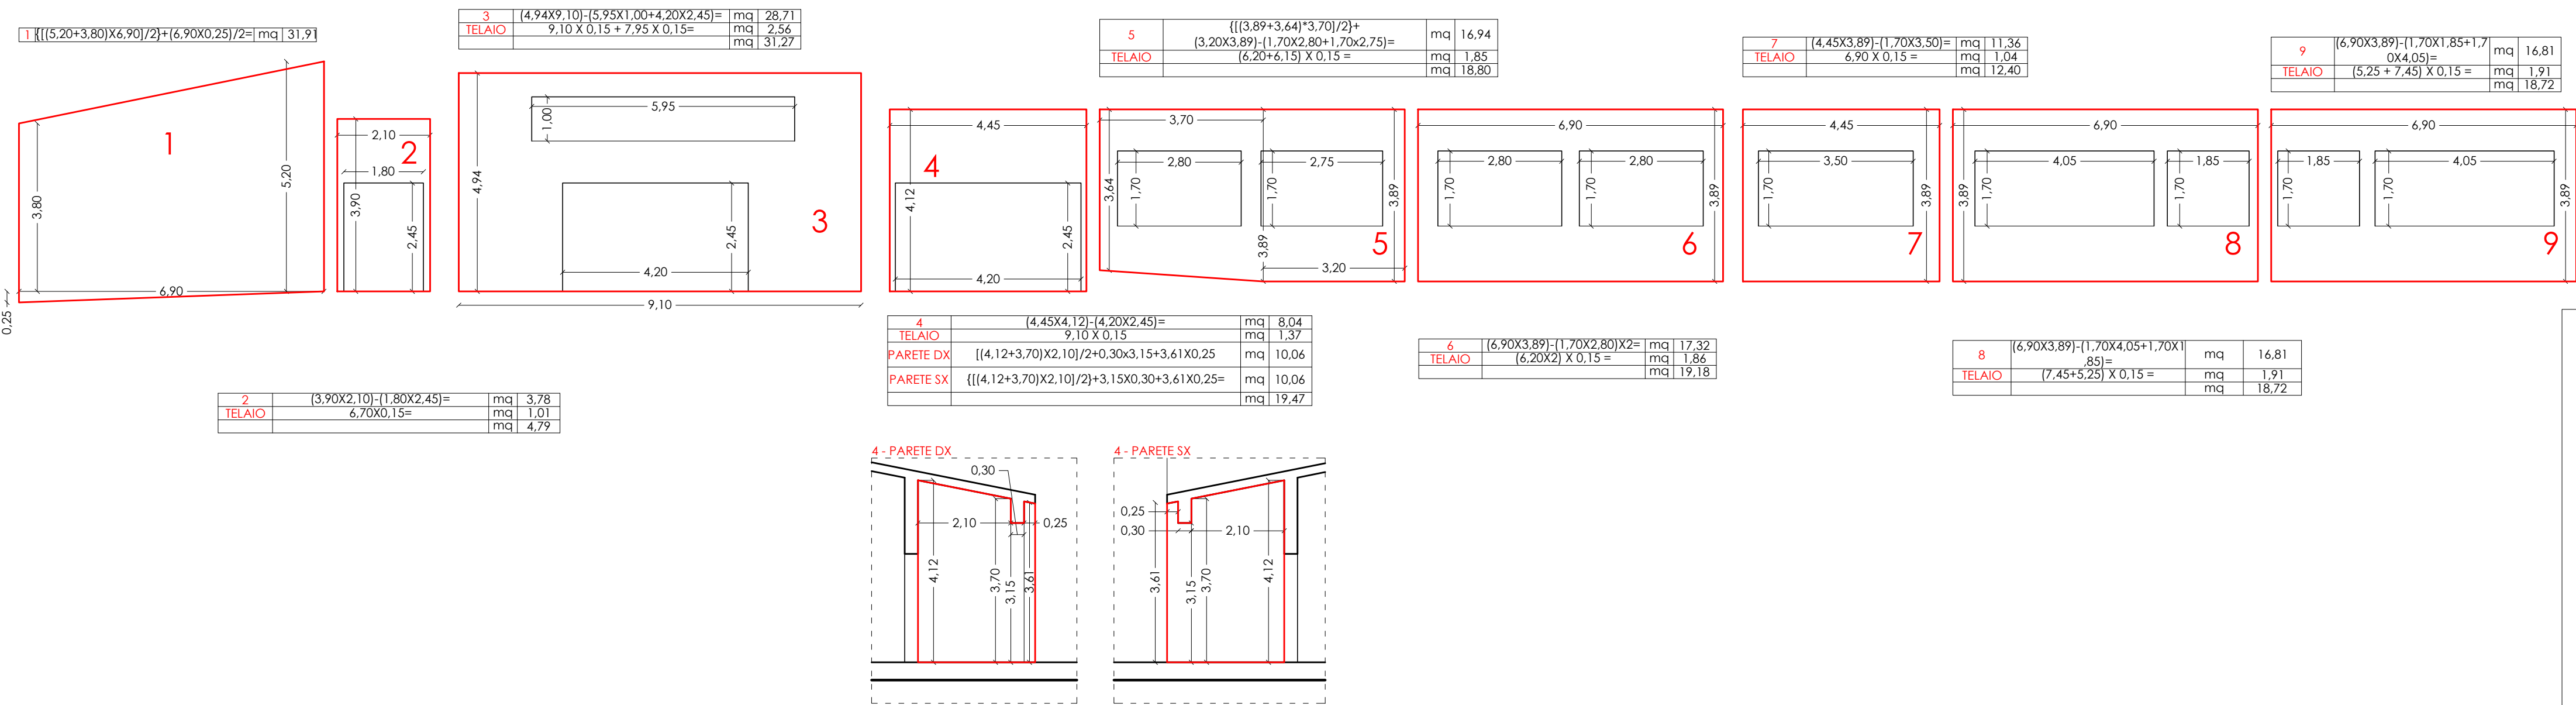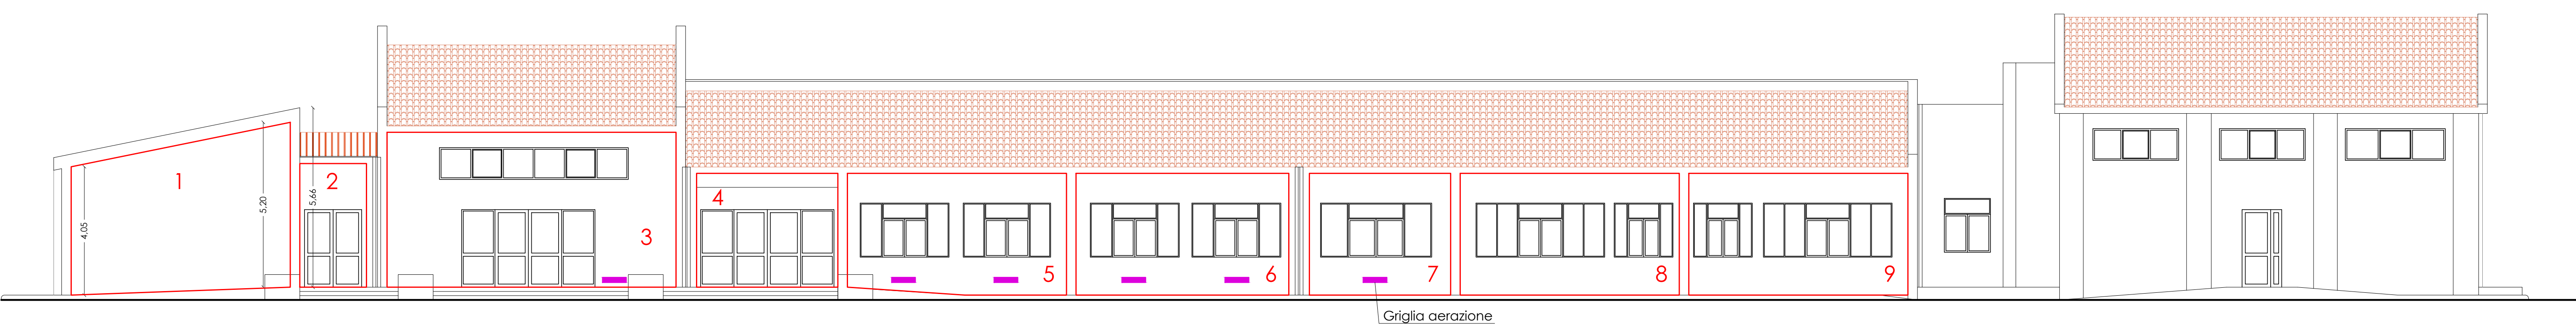


Dimostrazione superfici cappotto - SEZIONE B - B

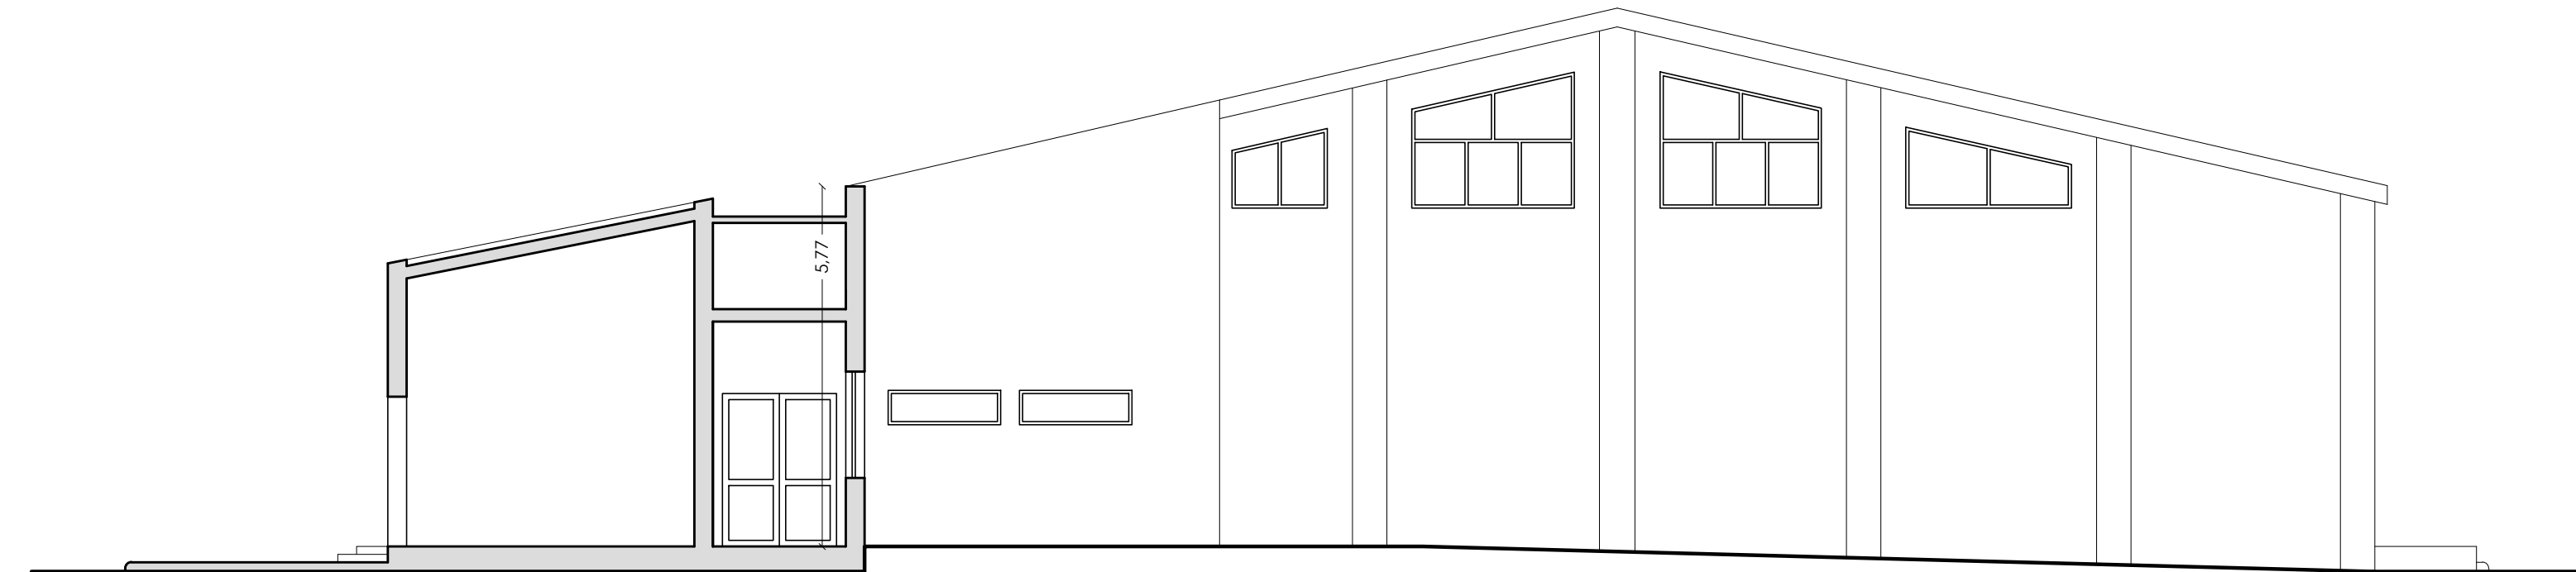

Dimostrazione superfici cappotto - SEZIONE A - A

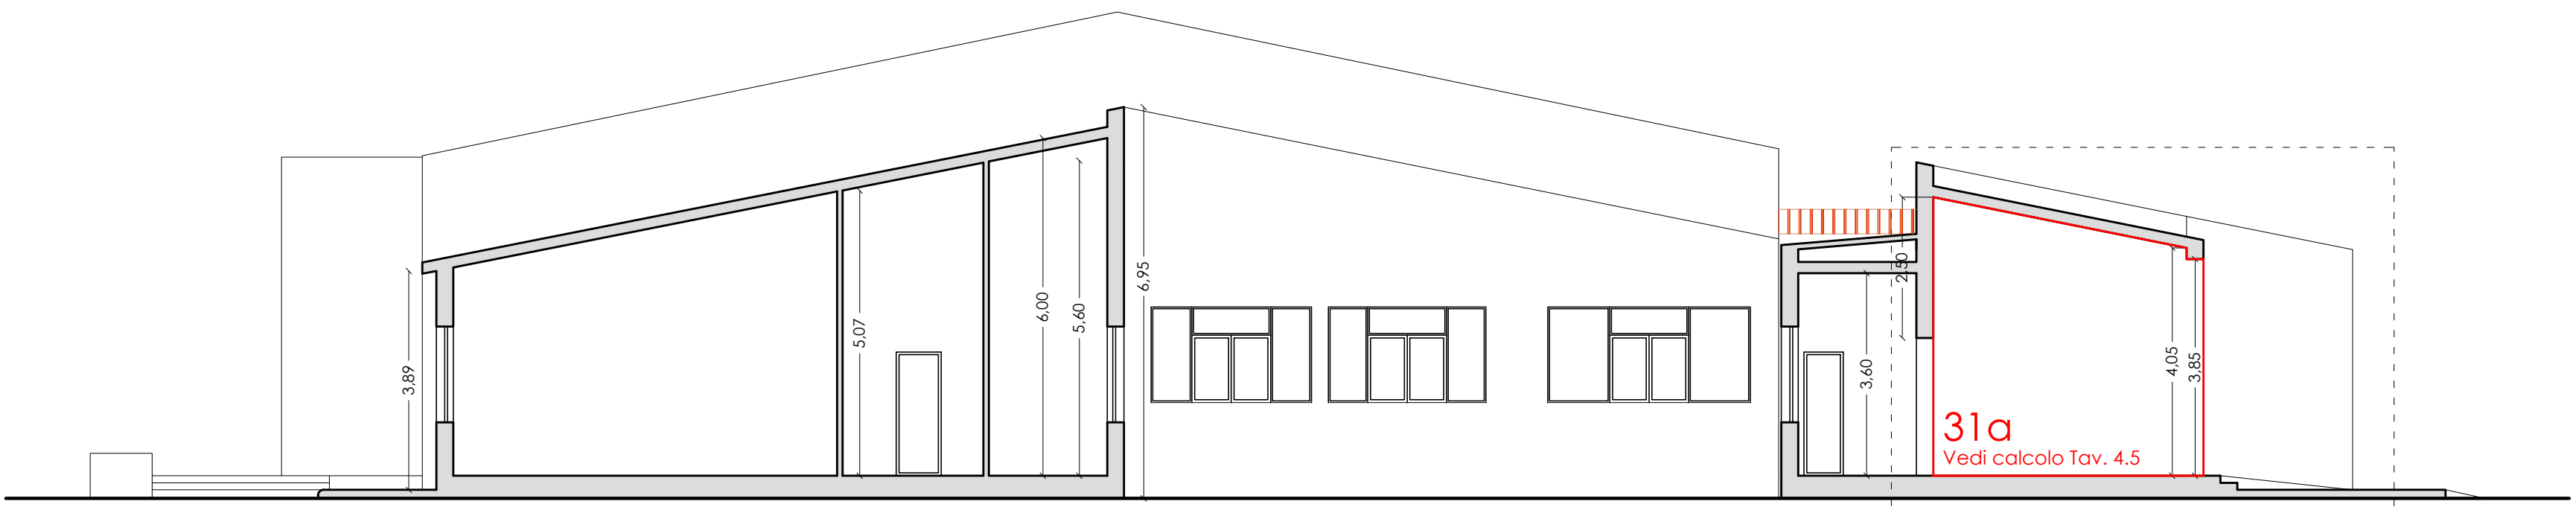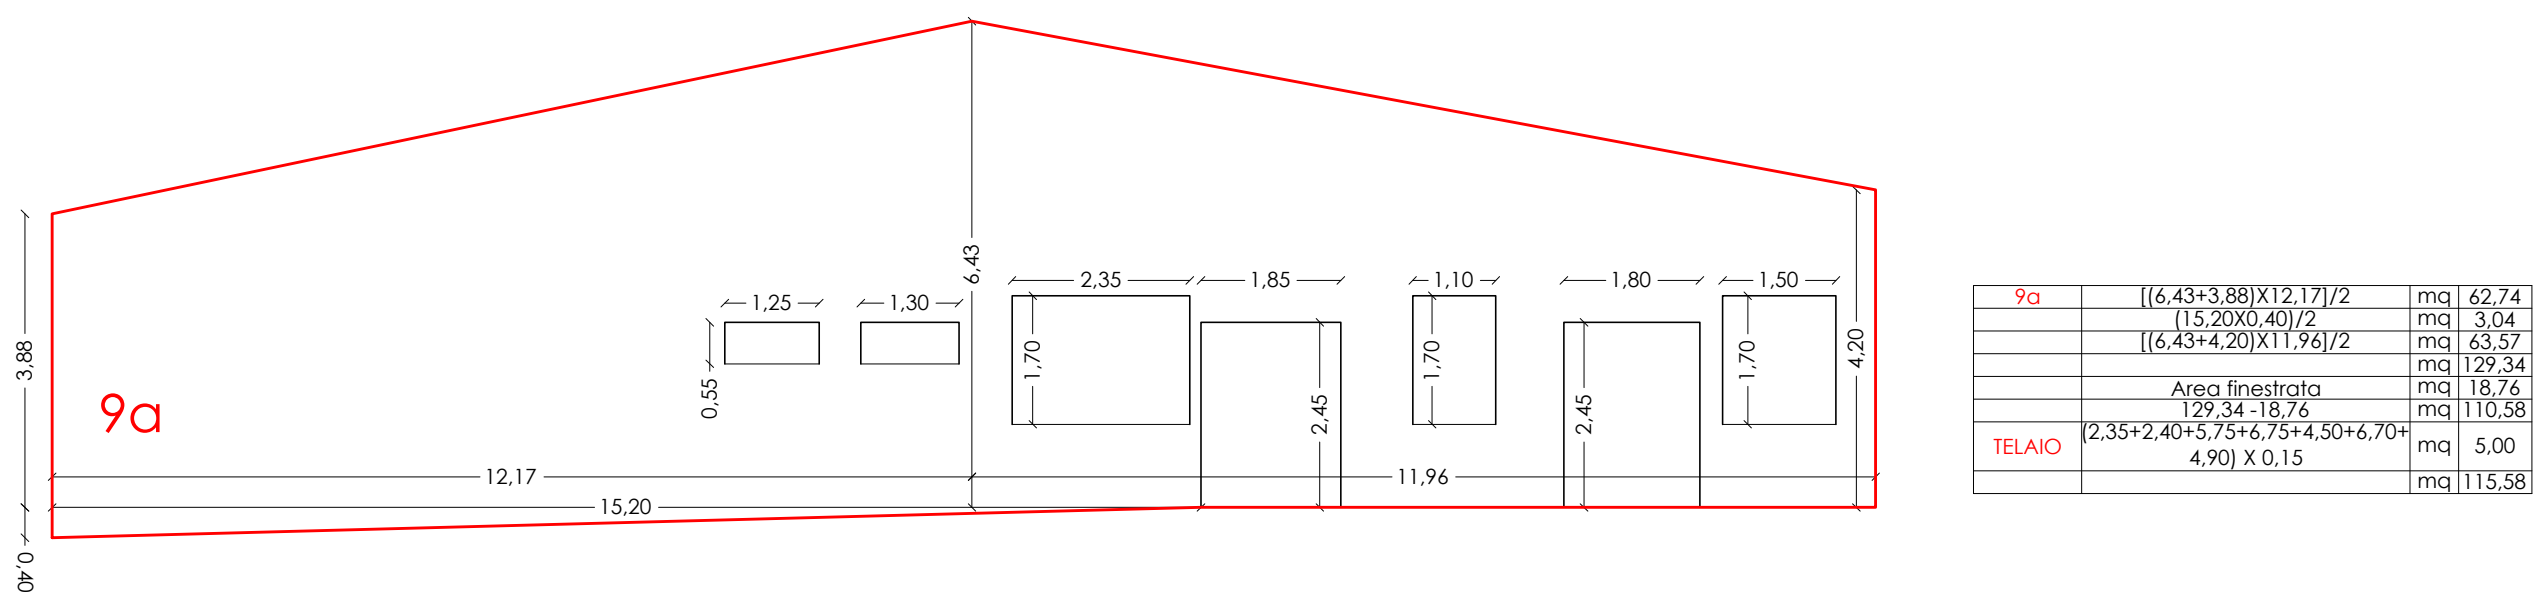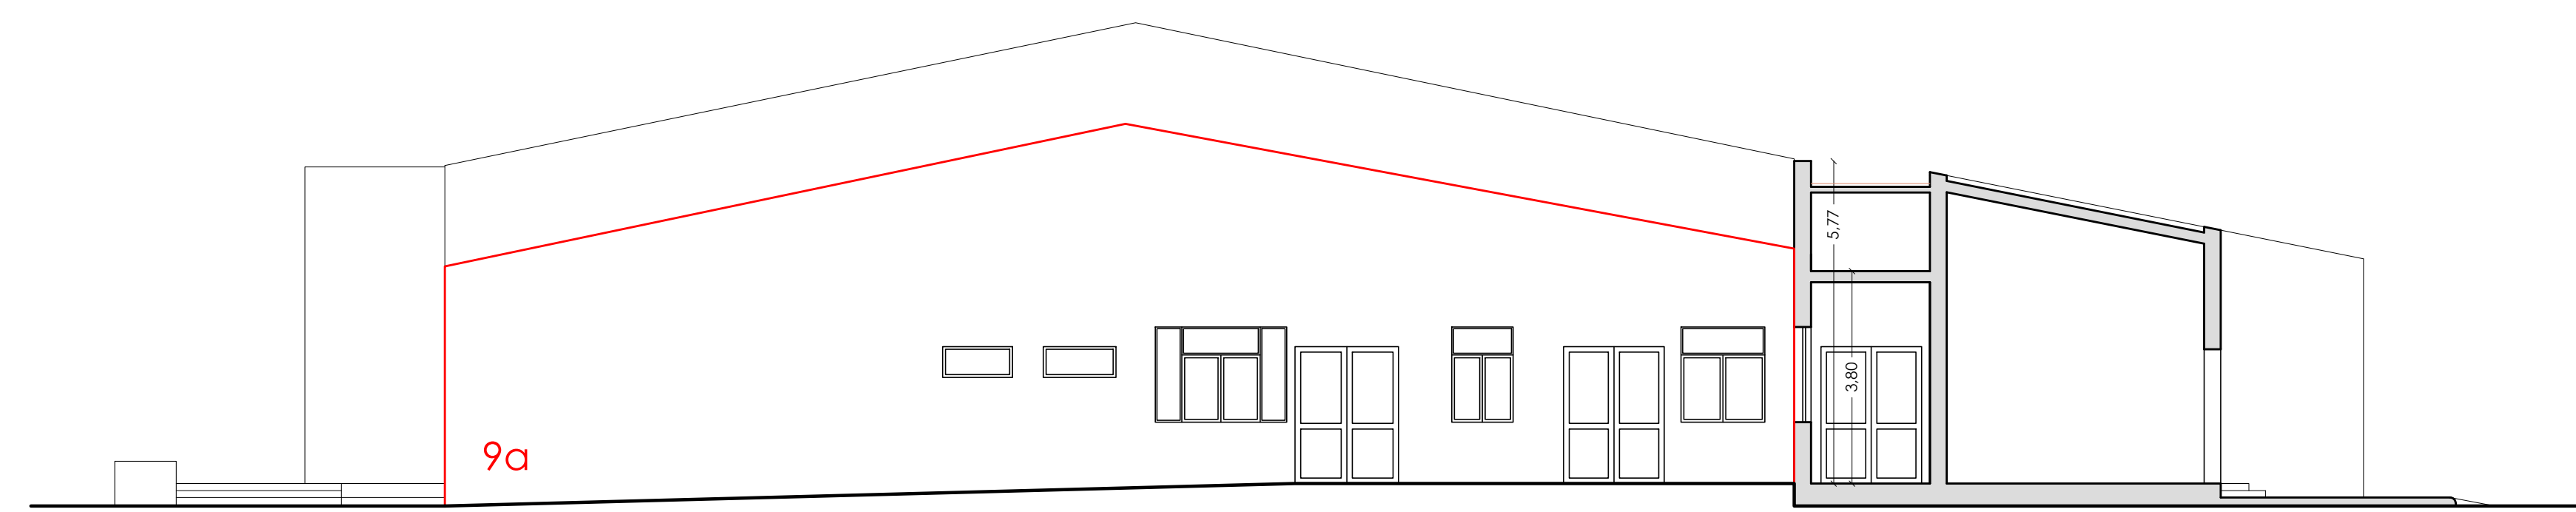

Sezione C - C
scala 1:100

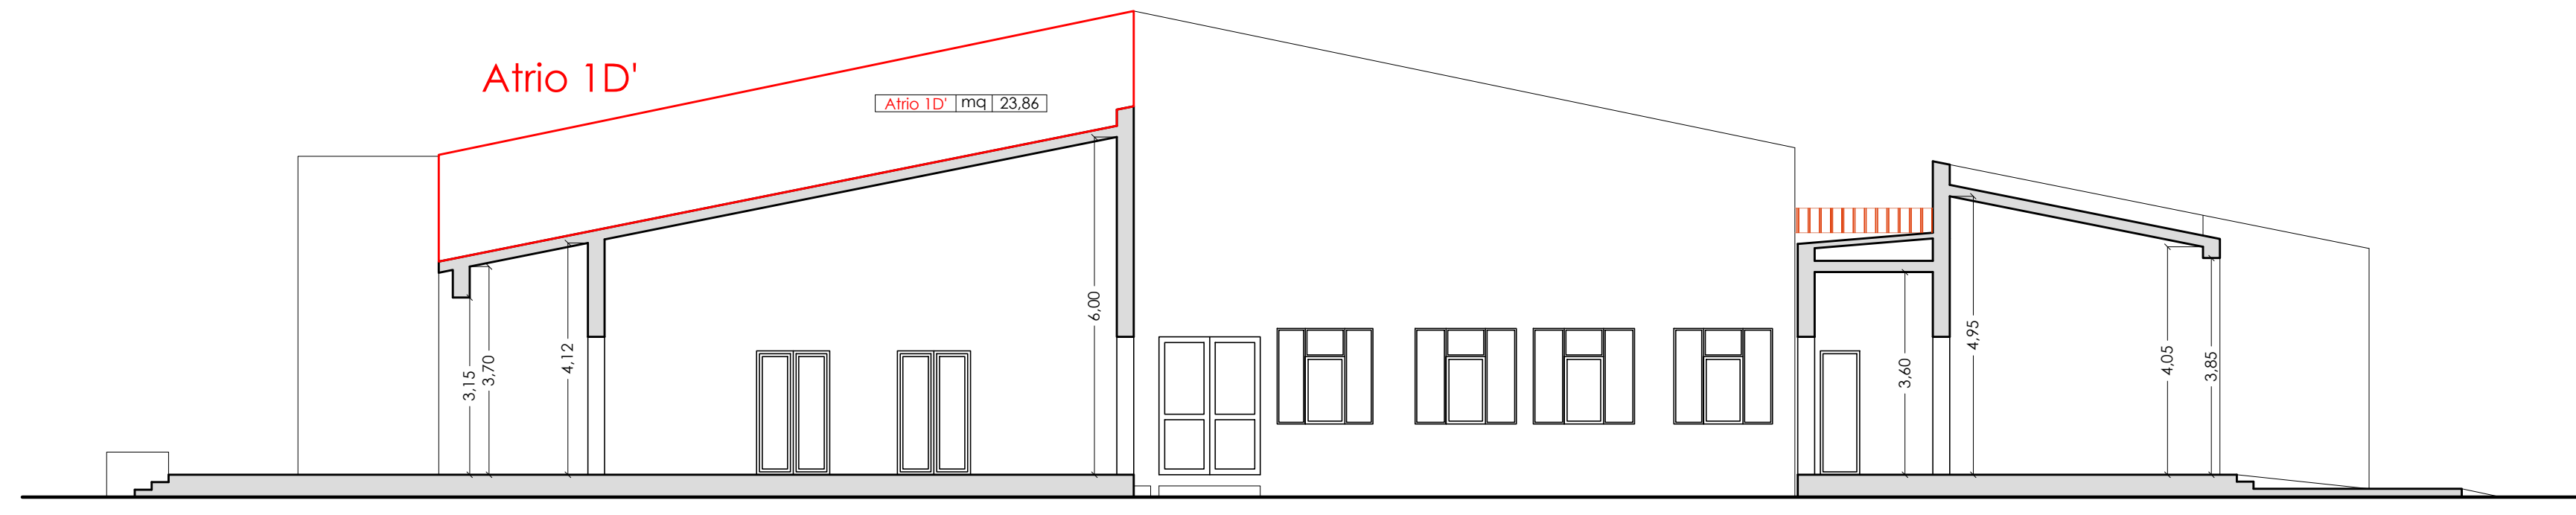

Sezione D - D
scala 1:100