


 Città di Prizzi Provincia di Palermo		Tavola 4.7
STUDIO PROGET 		
<i>Visti e approvazioni</i>		
Ditta: ISTITUTO COMPRENSIVO DI PRIZZI		DATA:
Oggetto: FESR "AMBIENTI PER L'APPRENDIMENTO" Ass. II° "Qualità degli Impianti scolastici" Obiettivo C		Elaborati grafici: DOCUMENTAZIONE FOTOGRAFICA
<small>Progetto definitivo/esecutivo dei lavori di riqualificazione degli edifici scolastici dell'Istituto comprensivo statale di Prizzi, in relazione al risparmio energetico, alla messa a norma degli impianti ed al miglioramento dell'attrattività e dell'accessibilità.</small>		
Il Progettista 	Il Committente 	Il direttore dei lavori 
<small>SCUOLA MEDIA</small>		

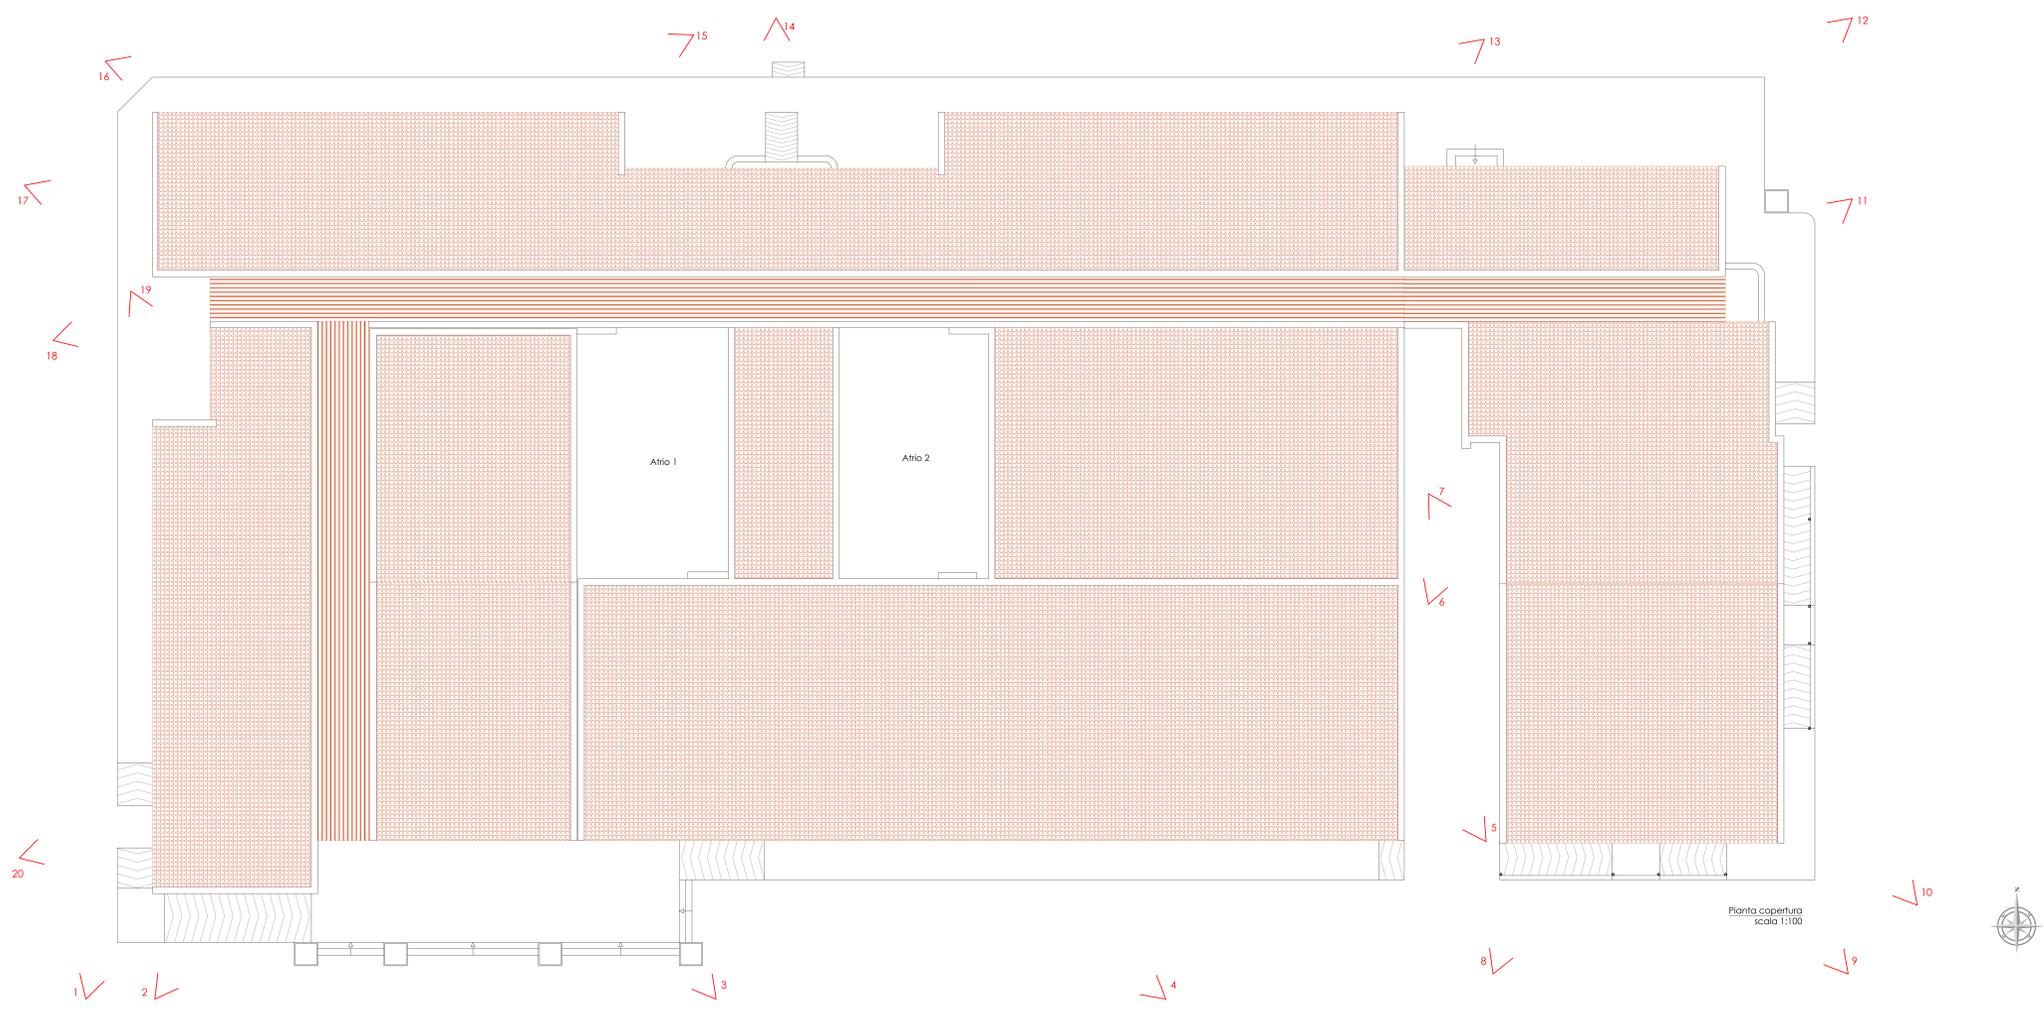

Vista 1



Vista 2



Vista 3



Vista 4



Vista 5



Vista 6



Vista 7



Vista 8



Vista 9



Vista 10



Vista 11



Vista 12



Vista 13



Vista 14



Vista 19



Vista 20



Vista 15



Vista 16



Vista 17



Vista 18