


# MOLARA

ISOLA AMMINISTRATIVA  
DEL COMUNE DI PRIZZI

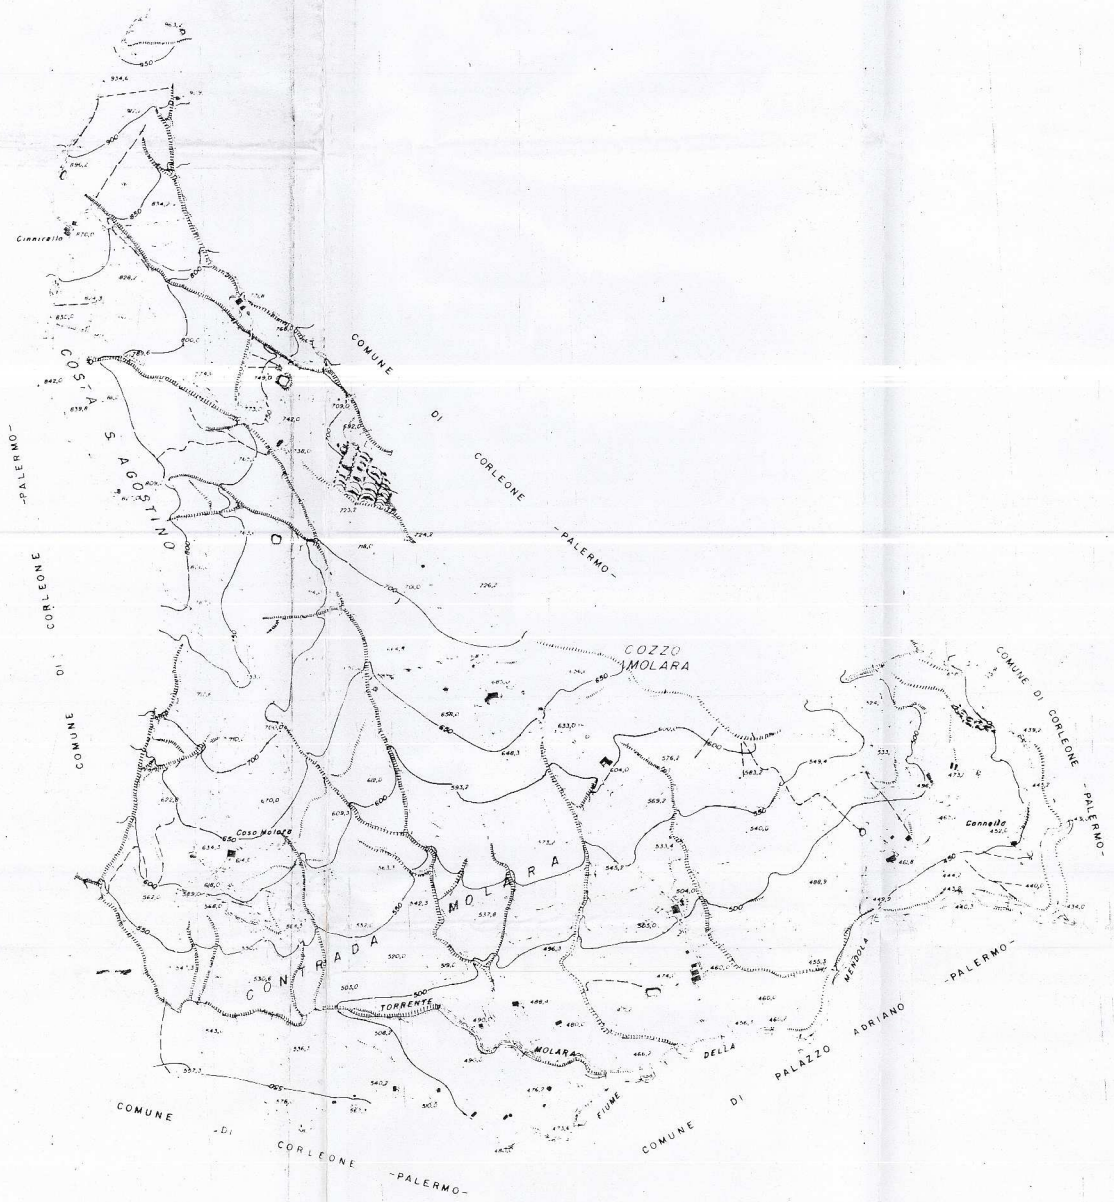

## COMUNE DI PRIZZI PIANO REGOLATORE GENERALE 78

PROF. ING. U. DI CRISTINA    PROF. ARCH. G. CARTA    PROF. ARCH. M. T. MARSALA  
REGIONE SICILIANA  
UFFICIO DEL GEN. CIVILE DI PALERMO

Viso in base dell'art. 13 della Legge 2-9-1970 n. 84 con le modificazioni di cui alla legge n. 352/75 e alla legge n. 1459/75  
Palermo, li 24 NOV. 1995

COMUNE DI PRIZZI (Palermo)  
Si dichiara che la presente è conforme all'originale approvato dalla Giunta Comunale in data 14/12/1994

IL SINDACO (Sott. Sc. Amm. e Cultura)

OGGETTO  
PILLO AEREOFOTOGRAMMETRICO DEL TERRITORIO COMUNALE E SISTEMA DELLE COMUNICAZIONI EXTRAURBANE REGIONE MOLARA  
Assessorato del Territorio e dell'Ambiente

IL PRESENTE DOCUMENTO COSTITUISCE ALLEGATO AL D.D.N. S16 DEL 19/01/95  
DATA Dicembre 1994    IL DIRIGENTE SCALA 1/10.000

ELABORATO S2c  
Delibera di adozione n. 21 del 19/04/95    D.A. di approvazione n. del

IL SEGRETARIO CAPO  
A. Longo

IL SINDACO  
No