STUDIO PROGET
Ing. Giovanni Alaimo
Cell. 329/8078332 - Tel. 091/8433218
Fax: 091/9001034
Via Colluttario n. 48 - Carini
alaimog@libero.it
pec: "giovanni.alaimo@ingpec.eu"

Città di Prizzi

Provincia di Palermo

Tavola 4.3

STUDIO PROGET

Visti e approvazioni

Ditta: ISTITUTO COMPRENSIVO DI PRIZZI

DATA

Oggetto:
FESR "AMBIENTI PER L'APPRENDIMENTO" Asse II° "Qualità degli impianti scolastici" Obbiettivo C

Progetto definitivo/esecutivo dei lavori di riqualificazione degli edifici scolastici dell'istituto comprensivo statale di Prizzi, in relazione al risparmio energetico, alla messa a norma degli impianti ed al miglioramento dell'attrattività e dell'accessibilità

Elaborati grafici:
PIANTA

INTERVENTO DI PROGETTO
SCUOLA SECONDARIA DI I° GRADO

Il Progettista: Dott. Ing. GIOVANNI ALAIMO N. 4868

Il Committente

Il Direttore dei lavori: Dott. Ing. GIOVANNI ALAIMO N. 4868

Legenda

	CAPPOTTO TERMICO
	CONTROSOFFITTO + TINTEGGIATURA
	TINTEGGIATURA
	PORTE DA SOSTITUIRE
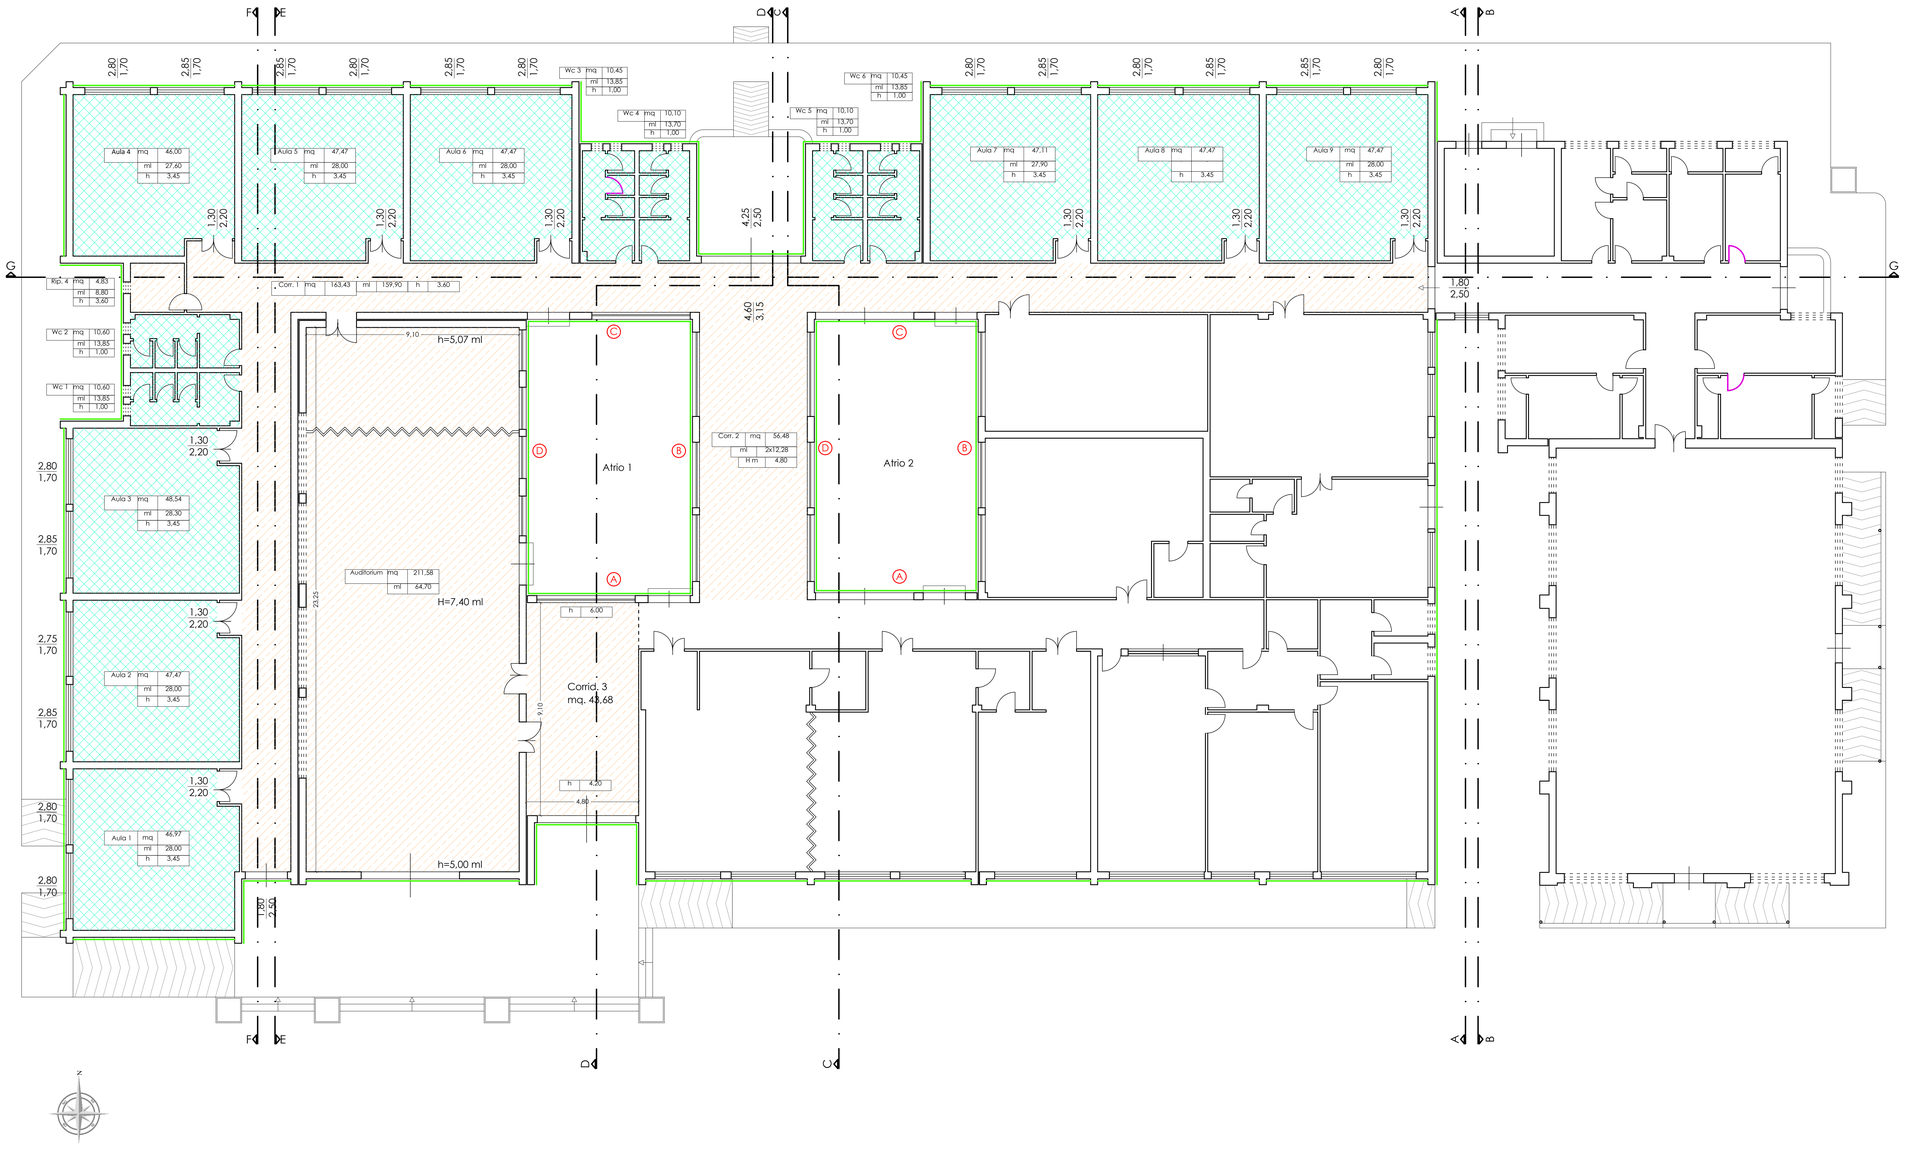
Pianta piano terra
scala 1:100