


 Ing. Giovanni Almia C.A. 330829383 - Tel. 091/843218 Fax. 091/986334 Via Calabritto, 46 - Capri 80018 Capri (NA) - Italy pec: "g.almia@studioproget.it"	<b>Città di Prizzi</b> Provincia di Palermo	<b>Tavola</b> <b>4.3</b>
<b>STUDIO PROGET</b> 		
<i>Visti e approvazioni</i>		
Ditta: ISTITUTO COMPRESIVO DI PRIZZI		DATA:
<b>Oggetto:</b> FESR "AMBIENTI PER L'APPRENDIMENTO" Asse II* "Qualità degli impianti scolastici" Obiettivo C		<b>Elaborati grafici:</b> PIANTA
Progetto definitivo/esecutivo dei lavori di riqualificazione degli edifici scolastici dell'Istituto comprensivo statale di Prizzi, in relazione al risparmio energetico, alla messa a norma degli impianti ed al miglioramento dell'attrattività e dell'accessibilità.		
INTERVENTO DI PROGETTO SCUOLA SECONDARIA DI I° GRADO		
Il Progettista 	Il Committente	Il direttore dei lavori 

Planta piano terra  
scala 1:100

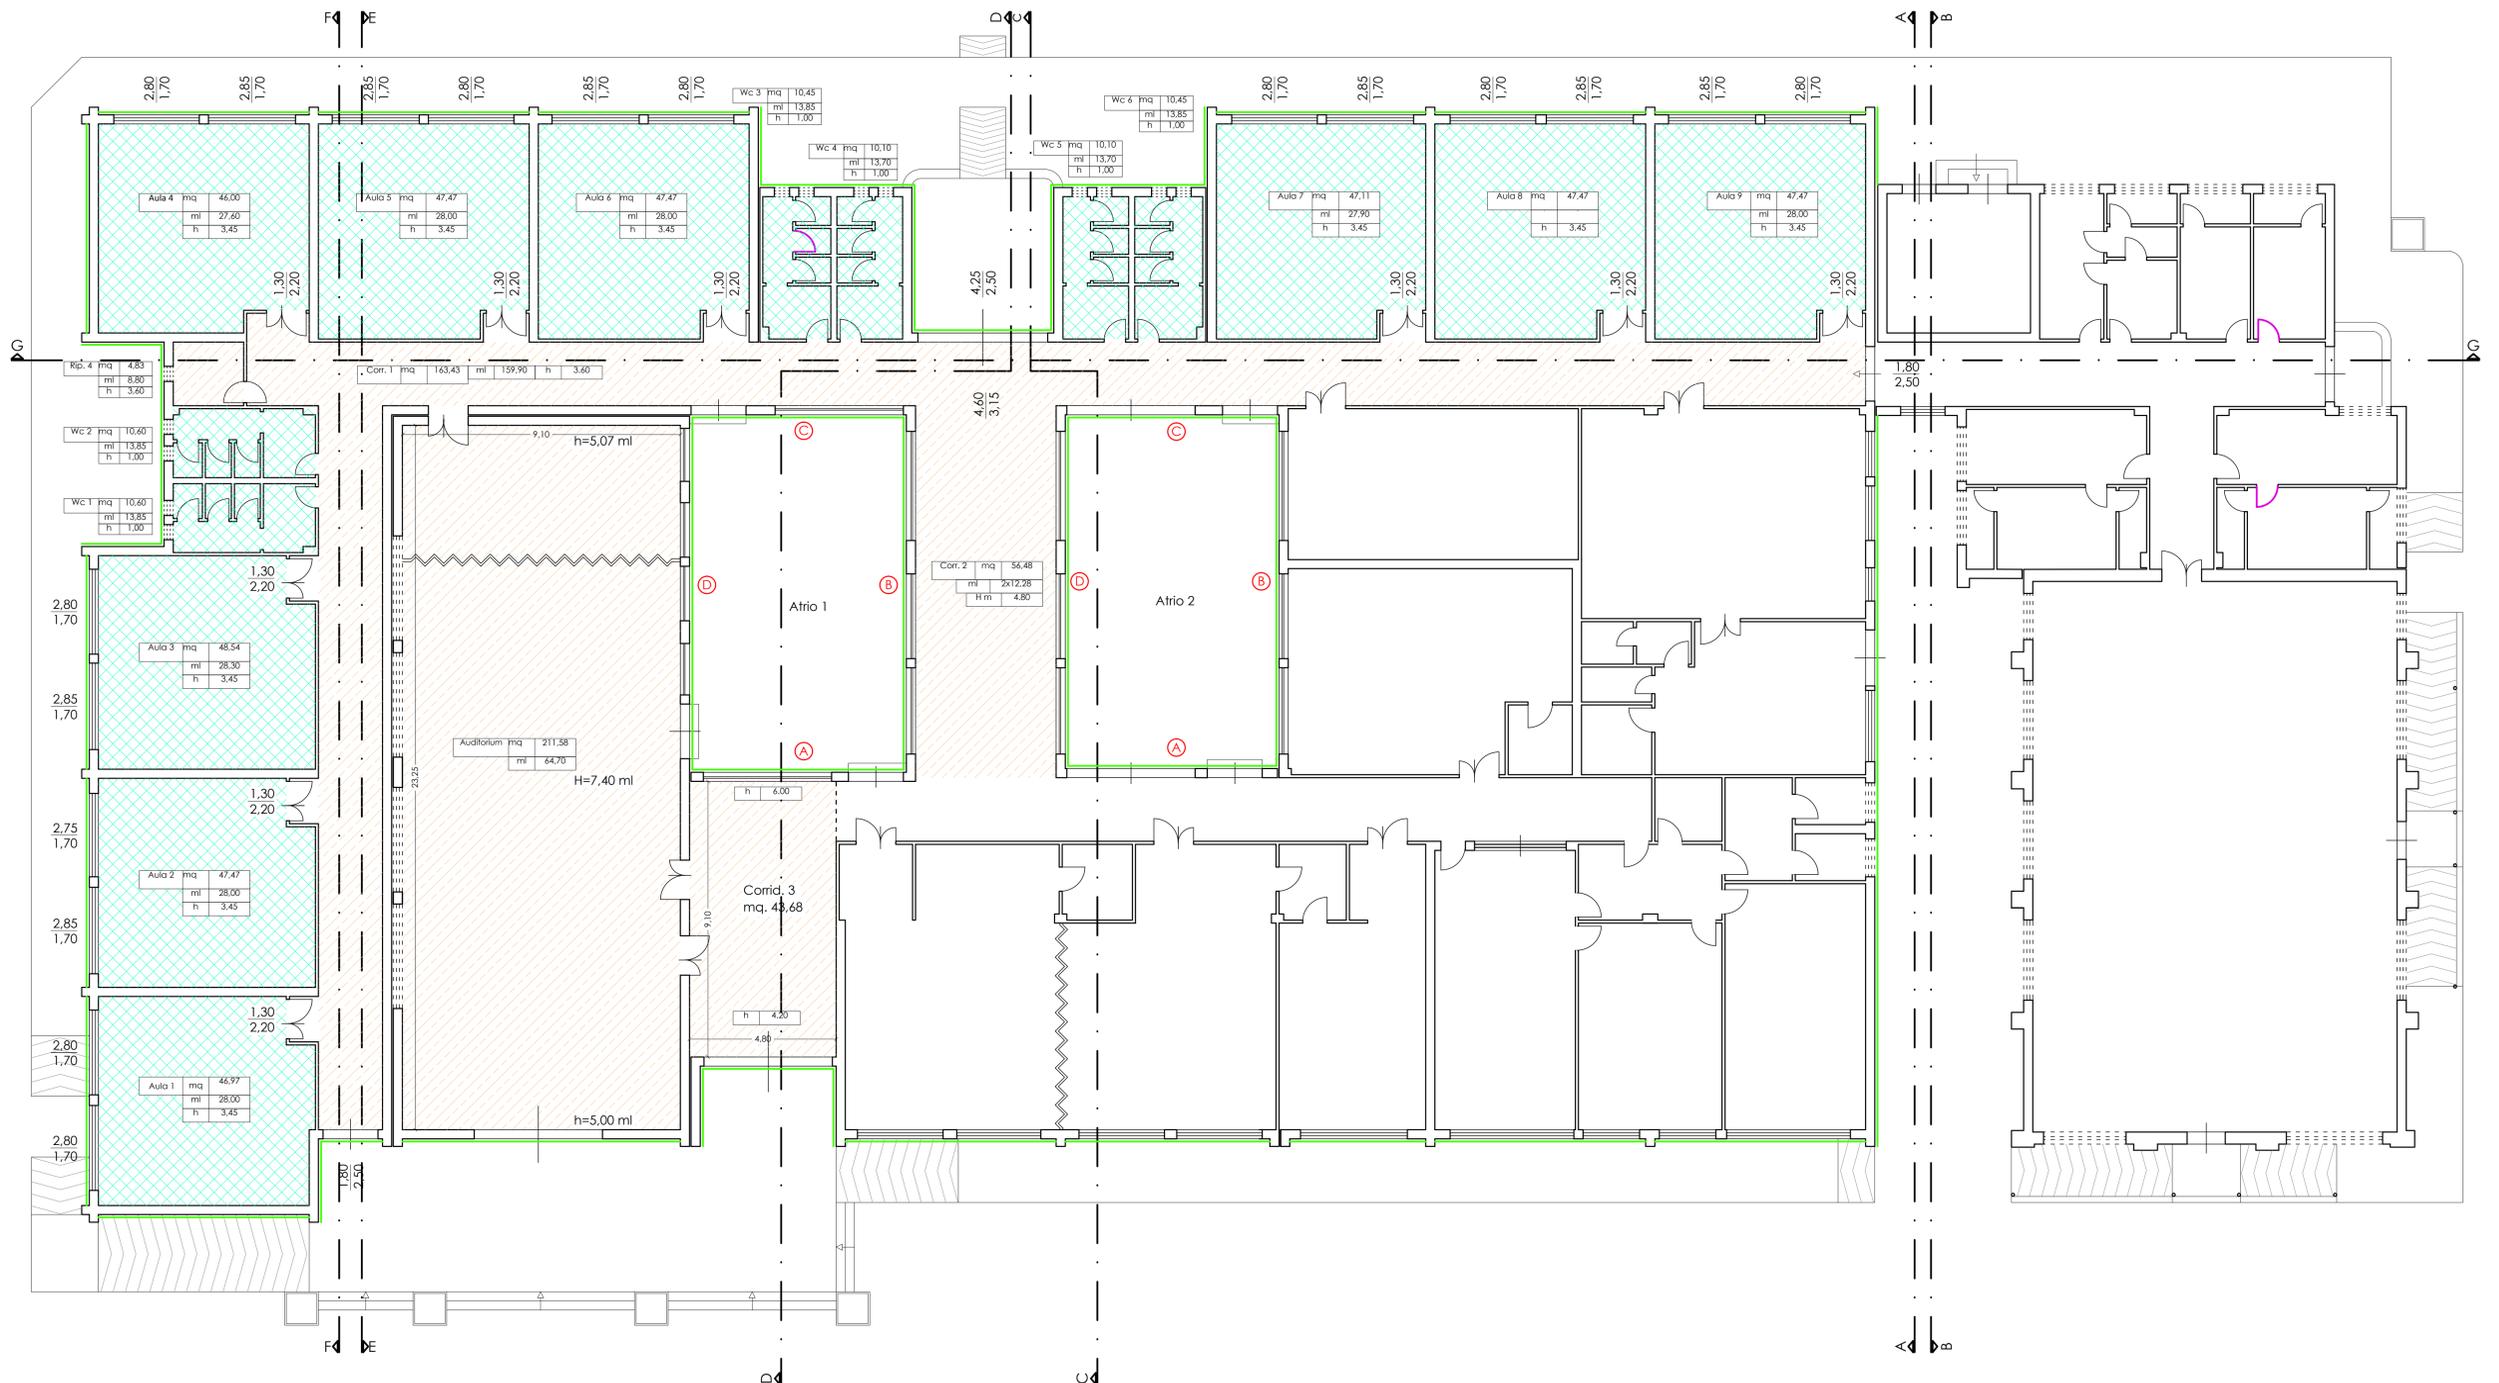

Legenda	
	CAPPOTTO TERMICO
	CONTROSOFFITTO + TINTEGGIATURA
	TINTEGGIATURA
	PORTE DA SOSTITUIRE

