



PIANTA PIANO TERRA

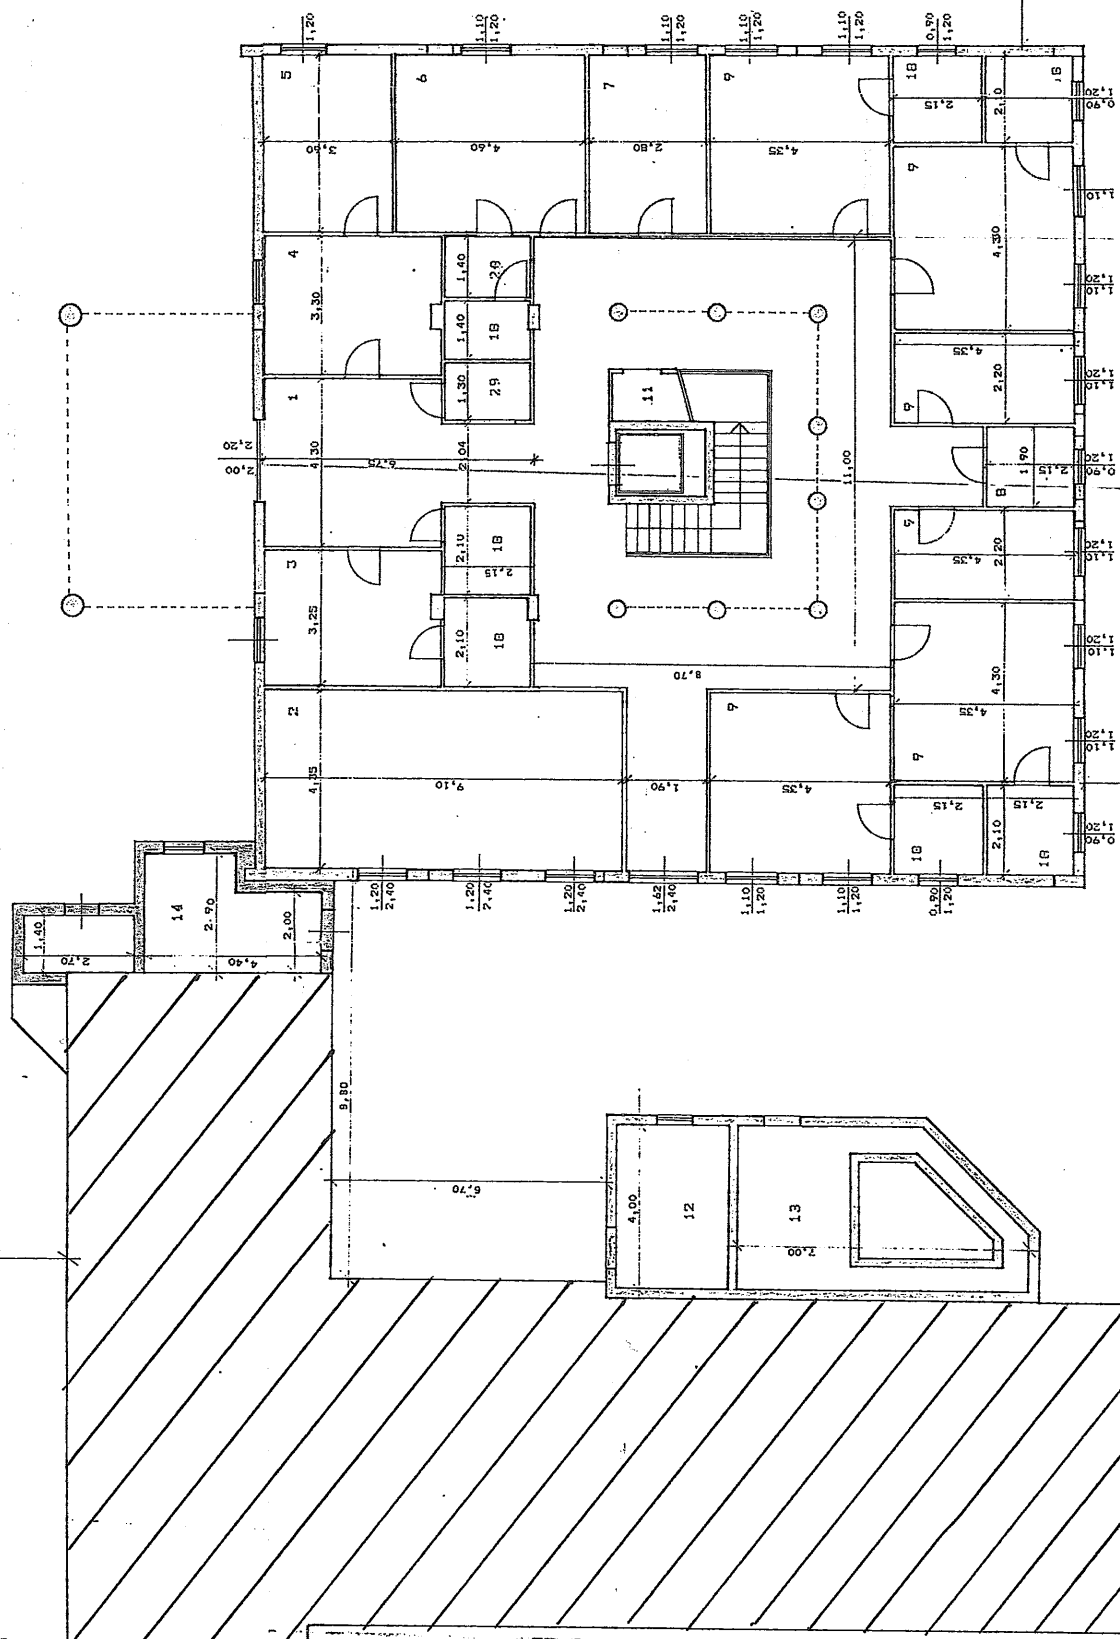

Via Marchese Arezzo

PIANTA PIANO RIALZATO

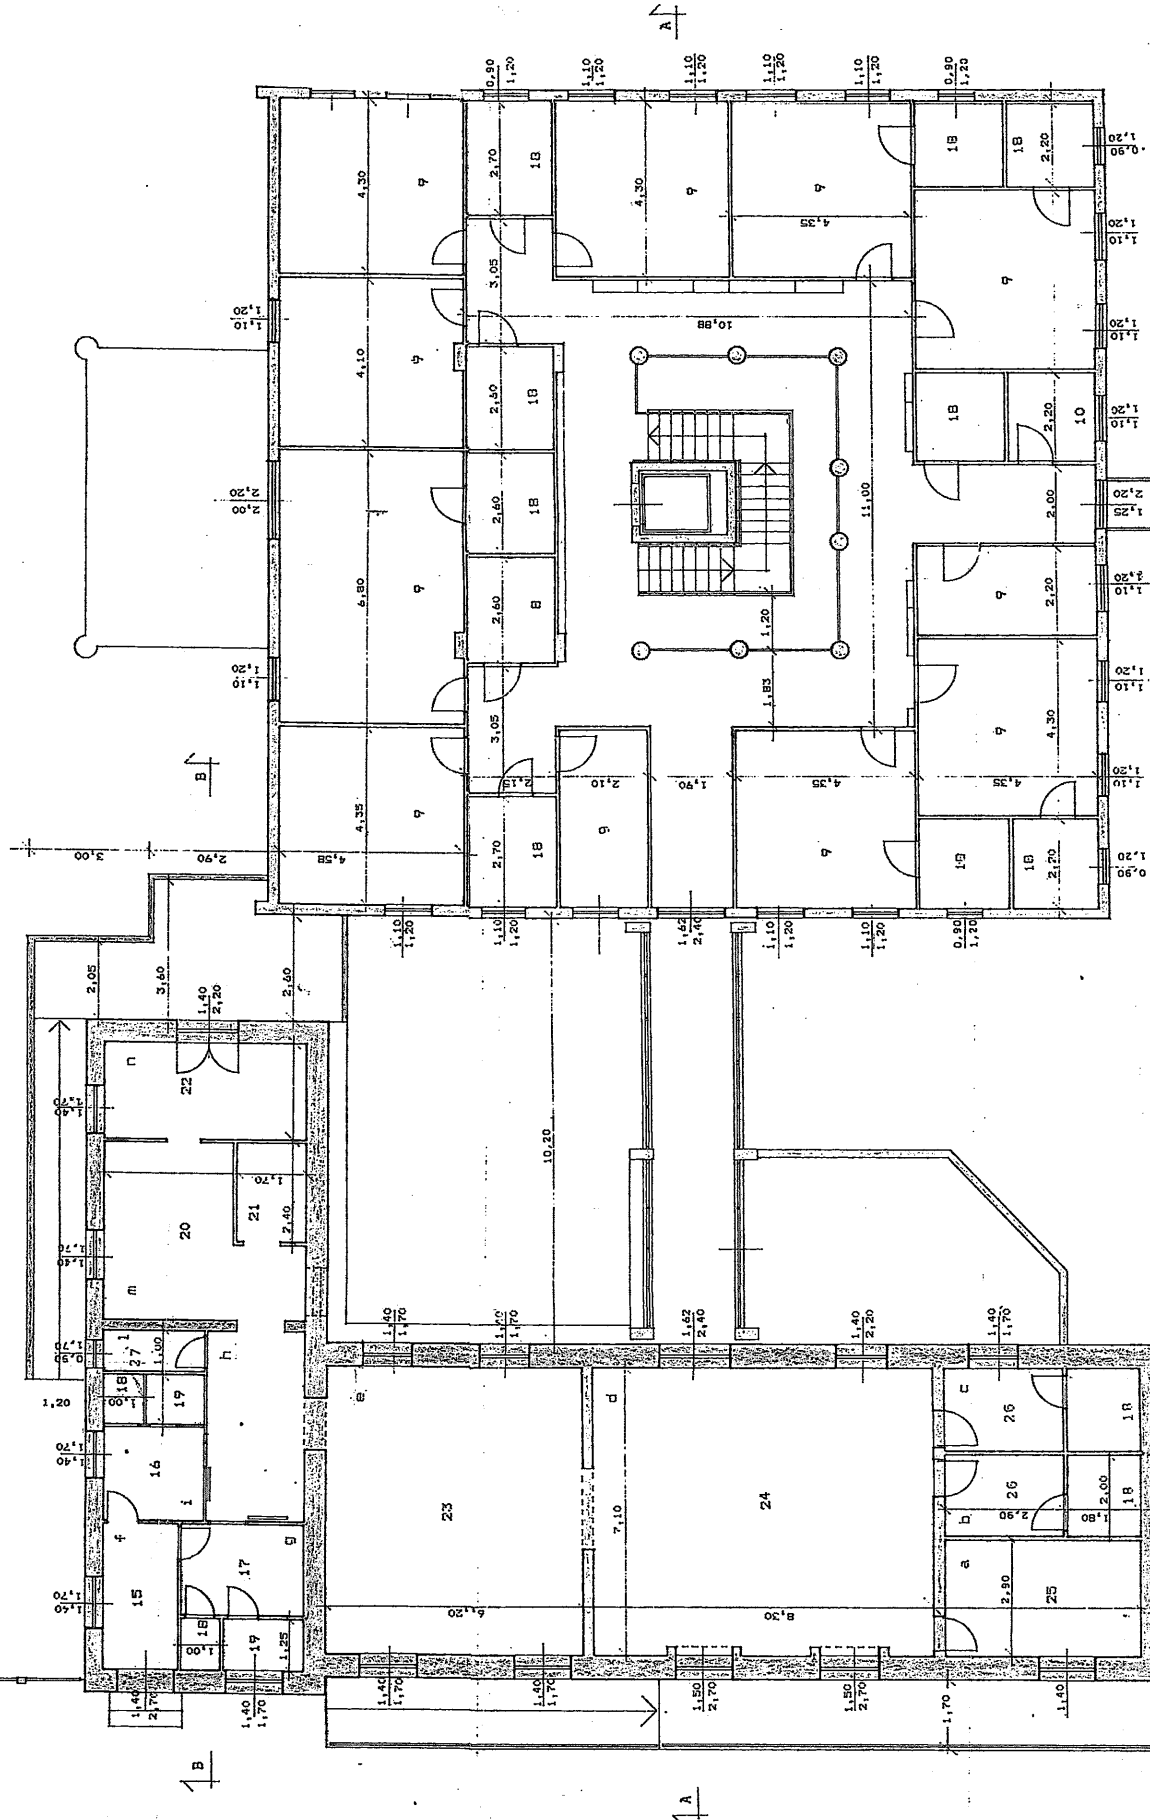

Via Marchese Arezzo

LEGENDA

- 1) Atrio
- 2) spettacolo
- 3) Ambulatorio
- 4) Segreteria
- 5) Direzione
- 6) Riabilitazione
- 7) Sala pluriuso
- 8) Wc disabili
- 9) Letto
- 10) Deposito biancheria
- 11) Locale ascensore
- 12) Lavanderia
- 13) Locale autoclave
- 14) Centrale termica
- 15) Ingresso personale
- 16) Spogliatoio personale donne
- 17) Spogliatoio personale uomini
- 18) Wc
- 19) Docce
- 20) Cucina
- 21) Lavaggio stoviglie
- 22) Dispensa
- 23) Frango
- 24) Soggiorno
- 25) Deposito
- 26) antibagno
- 27) ripostiglio
- 28) spogliatoio riabilitazione
- 29) portineria