

STUDIO PROGET

A

Inq. Giovanni Almia
 C.A. 330829383 - Tel. 091/843218
 Fax. 091/786234
 Via Caltanissetta, 46 - Capri
 95042 Prizzi (PA)
 e-mail: studio@studioa.it
 pec: studioa@studioa.it

Città di Prizzi
 Provincia di Palermo

Tavola
4.5

STUDIO PROGET

A

Visti e approvazioni

Ditta: ISTITUTO COMPRENSIVO DI PRIZZI DATA

Oggetto:
 TESR "AMBIENTI PER L'APPRENDIMENTO" Asse II*
 "Qualità degli impianti scolastici" Obiettivo C

Elaborati grafici:
 DIMOSTRAZIONE SUPERFICI CAPPOTTO
 - PROSPETTO NORD
 - PROSPETTO EST
 - PROSPETTO OVEST


Progetto definitivo/esecutivo dei lavori di
 riqualificazione degli edifici scolastici dell'Istituto
 comprensivo statale di Prizzi, in relazione al risparmio
 energetico, alla messa a norma degli impianti ed al
 miglioramento dell'attrattività e dell'accessibilità.

INTERVENTO DI PROGETTO
 SCUOLA SECONDARIA DI 1° GRADO


Il Progettista Il Committente Il direttore dei lavori

(Signatures and stamps)

Dimostrazione superfici cappotto - PROSPETTO NORD

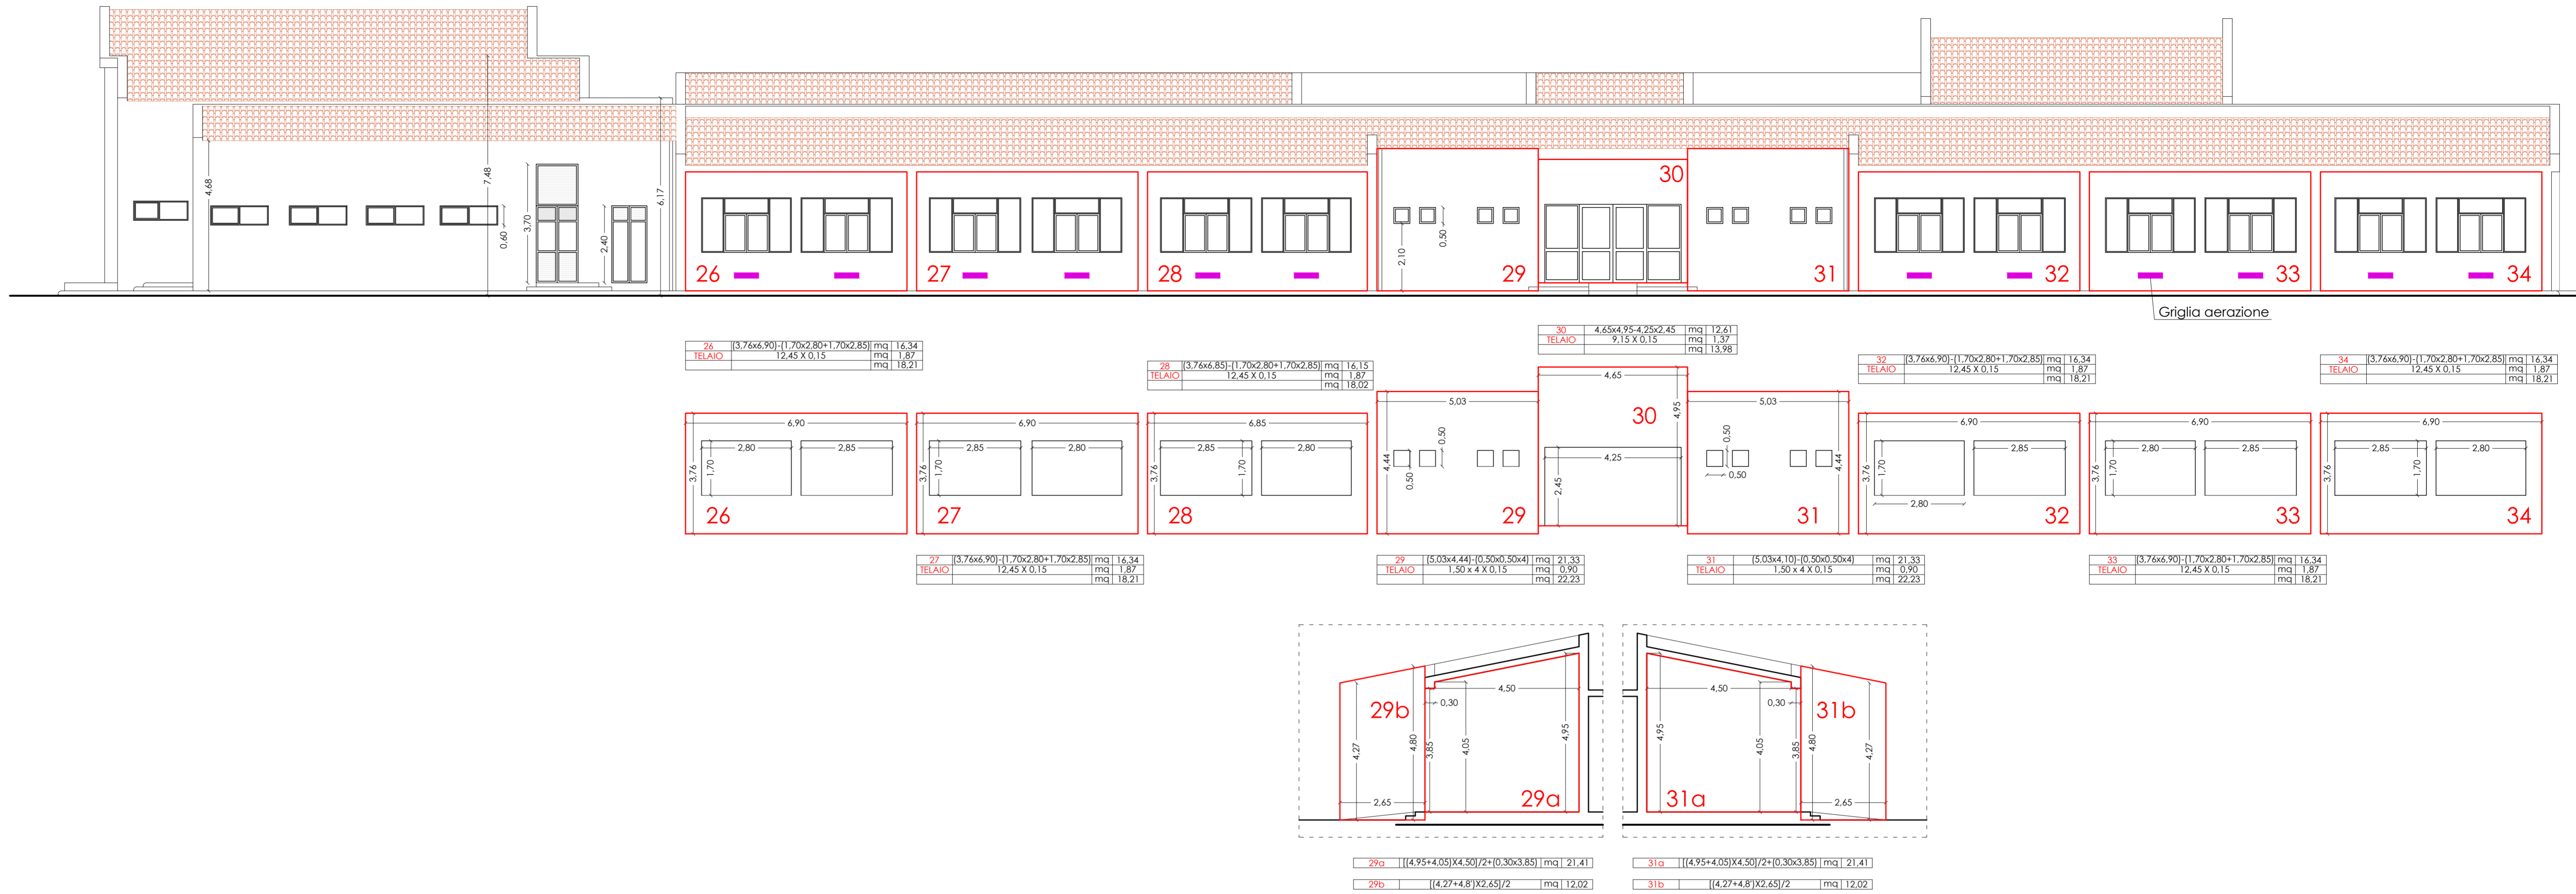

Dimostrazione superfici cappotto - PROSPETTO EST

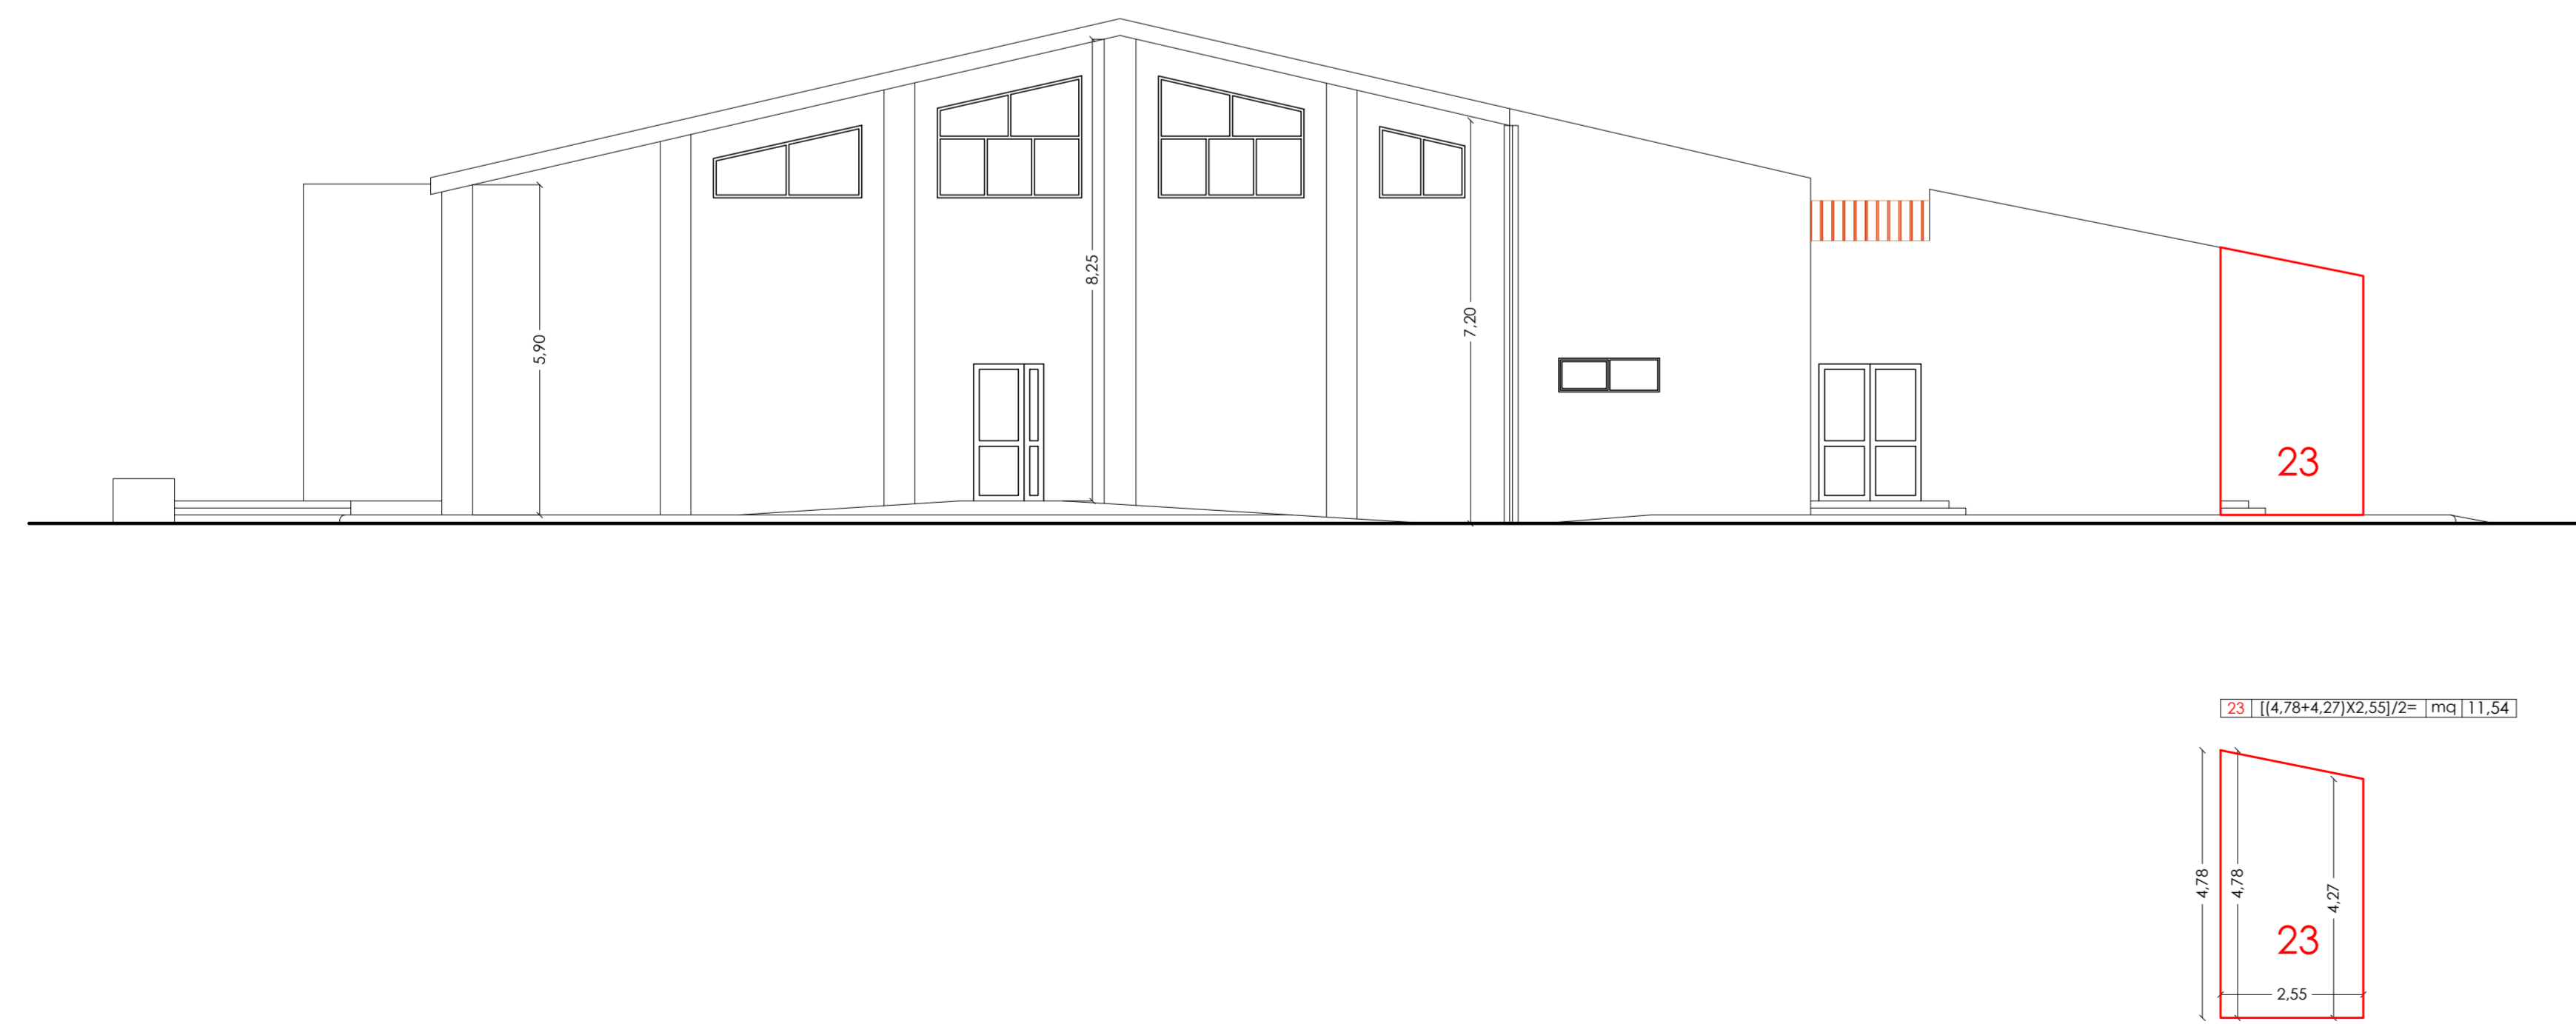

Dimostrazione superfici cappotto - PROSPETTO OVEST

